



藤沢記者クラブ各位

## 湘南台駅地下イベント広場が 「湘南台駅地下アートのスクエア」としてプレオープン！

本市では、湘南台駅地下スペースの活用について、湘南台地区郷土づくり推進会議からの提言を受け、このたび、湘南台駅地下イベント広場を住民参加型の音楽とアートあふれる文化芸術活動の拠点「湘南台駅地下アートのスクエア」として供用を開始します。

新たなスタートを切ることで、湘南台のブランド価値を上げ、にぎわいを創出し、利用者の拡大を図り、湘南台のまち全体の活性化を目指してまいります。

- 1 場 所 藤沢市湘南台1丁目（湘南台駅地下1階）※裏面平面図
- 2 供用開始日 2022年（令和4年）3月26日（土）
- 3 プレオープンイベント 除幕式、映像放映、記念演奏など（予定）

床面工事前




床面工事後



\*この資料に関する問い合わせ先 藤沢市役所 市民自治部 湘南台市民センター  
担当：大久保・新井  
内線：6294  
直通：0466(45)1600

湘南台駅地下一階平面図 縮尺 1:800

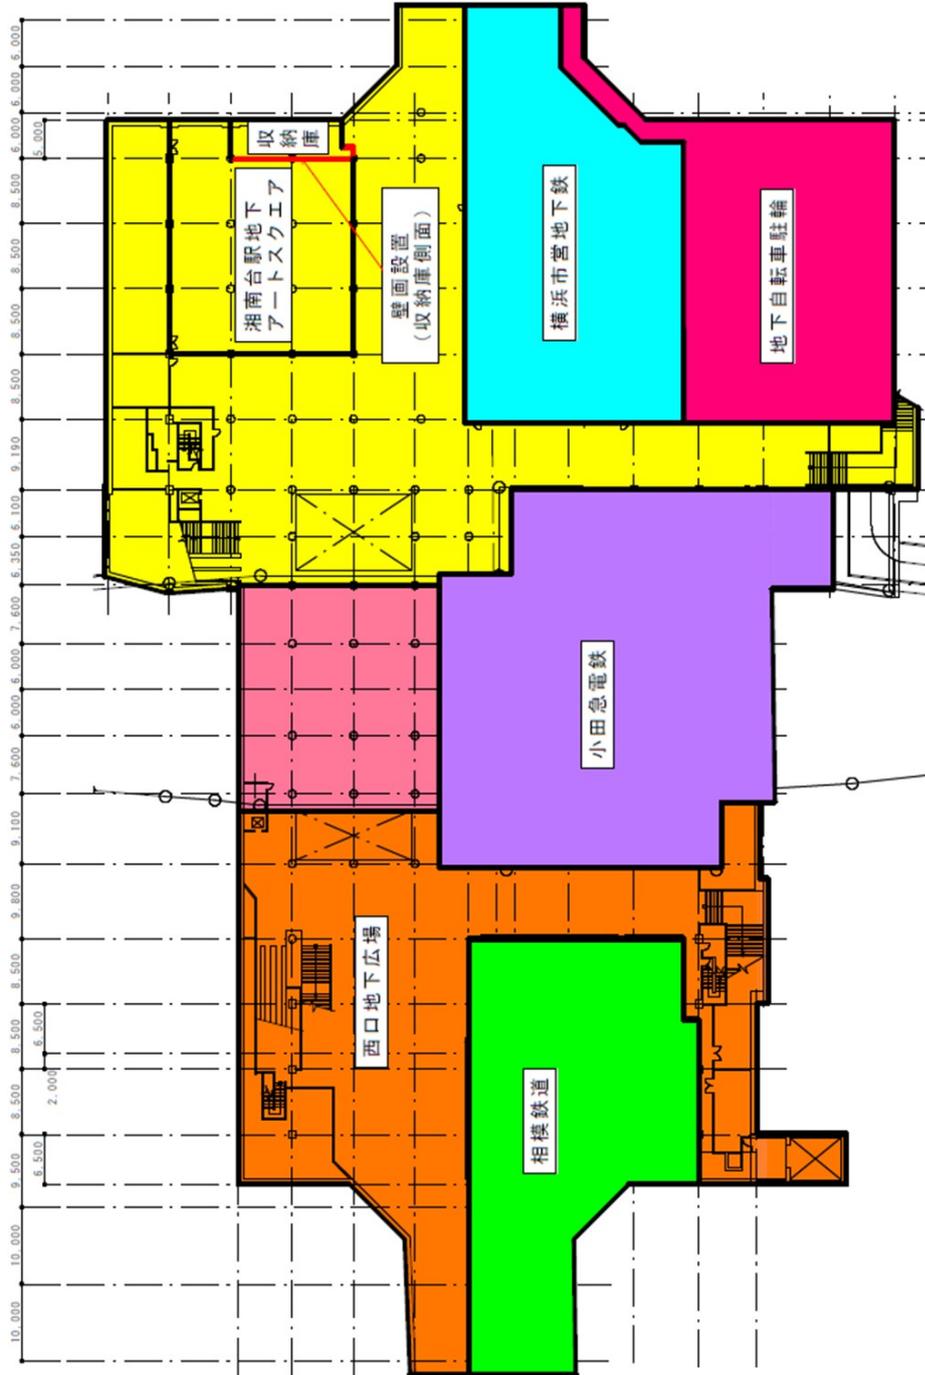

\*この資料に関する問い合わせ先 藤沢市役所 市民自治部 湘南台市民センター  
担当：大久保・新井  
内線：6294  
直通：0466(45)1600