

藤沢市藤が岡二丁目地区再整備事業 第3回近隣説明会

2018年（平成30年）10月26日

18時30分～19時30分

2018年（平成30年）10月27日

10時00分～11時00分

場所：藤が岡市民の家 ホール

次 第

はじめに

1. 解体工事 I 期完了報告について
2. 埋蔵文化財発掘調査について
3. 事業全体のスケジュールについて
4. 施設設計の進捗状況について
5. 質疑応答・意見交換

----- メ モ -----

藤沢市藤が岡二丁目地区再整備事業 解体工事 I 期写真

近隣説明会資料

平成30年10月

解体工事写真 (1)



内容	解体前写真 全景	撮影日	平成30年5月1日
----	----------	-----	-----------

解体工事写真 (2)



内容	藤が岡保育園 旧園舎 躯体解体 (1)	撮影日	平成30年6月7日
----	---------------------	-----	-----------

解体工事写真 (3)



内容	藤が岡保育園 旧園舎 躯体解体 (2)	撮影日	平成30年6月13日
----	---------------------	-----	------------

解体工事写真（4）



内容	旧市民病院看護師寮 躯体解体（1）	撮影日	平成30年6月29日
----	-------------------	-----	------------

解体工事写真 (5)



内容	旧市民病院看護師寮 躯体解体 (2)	撮影日	平成30年7月5日
----	--------------------	-----	-----------

解体工事写真 (6)



内容	旧藤が岡職員住宅 躯体解体 (1)	撮影日	平成30年7月12日
----	-------------------	-----	------------

解体工事写真 (7)



内容	旧藤が岡職員住宅 躯体解体 (2)	撮影日	平成30年7月20日
----	-------------------	-----	------------

解体工事写真 (8)



内容	解体工事 I 期完了	撮影日	平成30年9月28日
----	------------	-----	------------

解体工事写真 (9)



内容	仮囲い修復完了	撮影日	平成30年10月25日
----	---------	-----	-------------

藤沢市藤が岡二丁目地区再整備事業 埋蔵文化財発掘調査概要


近隣説明会資料

平成30年10月


埋蔵文化財調査工程表

項目	年月日	平成 30 年			平成 31 年									備考		
		10 月	11 月	12 月	1 月	2 月	3 月	4 月	5 月	6 月	7 月	8 月	9 月			
準備工		←→ 調査事務所設置														
〈I区調査〉																
①②縄文時代調査		←→														
③第1面TP調査				←→												
④第1面本格調査					←→											
⑤第1面機械掘削						←→										
⑥第2面TP調査							←→									
⑦第2面本格調査								←→								
残土搬出処分 (418m ³ × 2m = 836m ³)				←→												
残土場内仮置 (788.4m ³)				←→												
埋め戻し (788.4m ³)										←→						
〈II区調査〉							←→									

調査区及び調査事務所他配置予定図

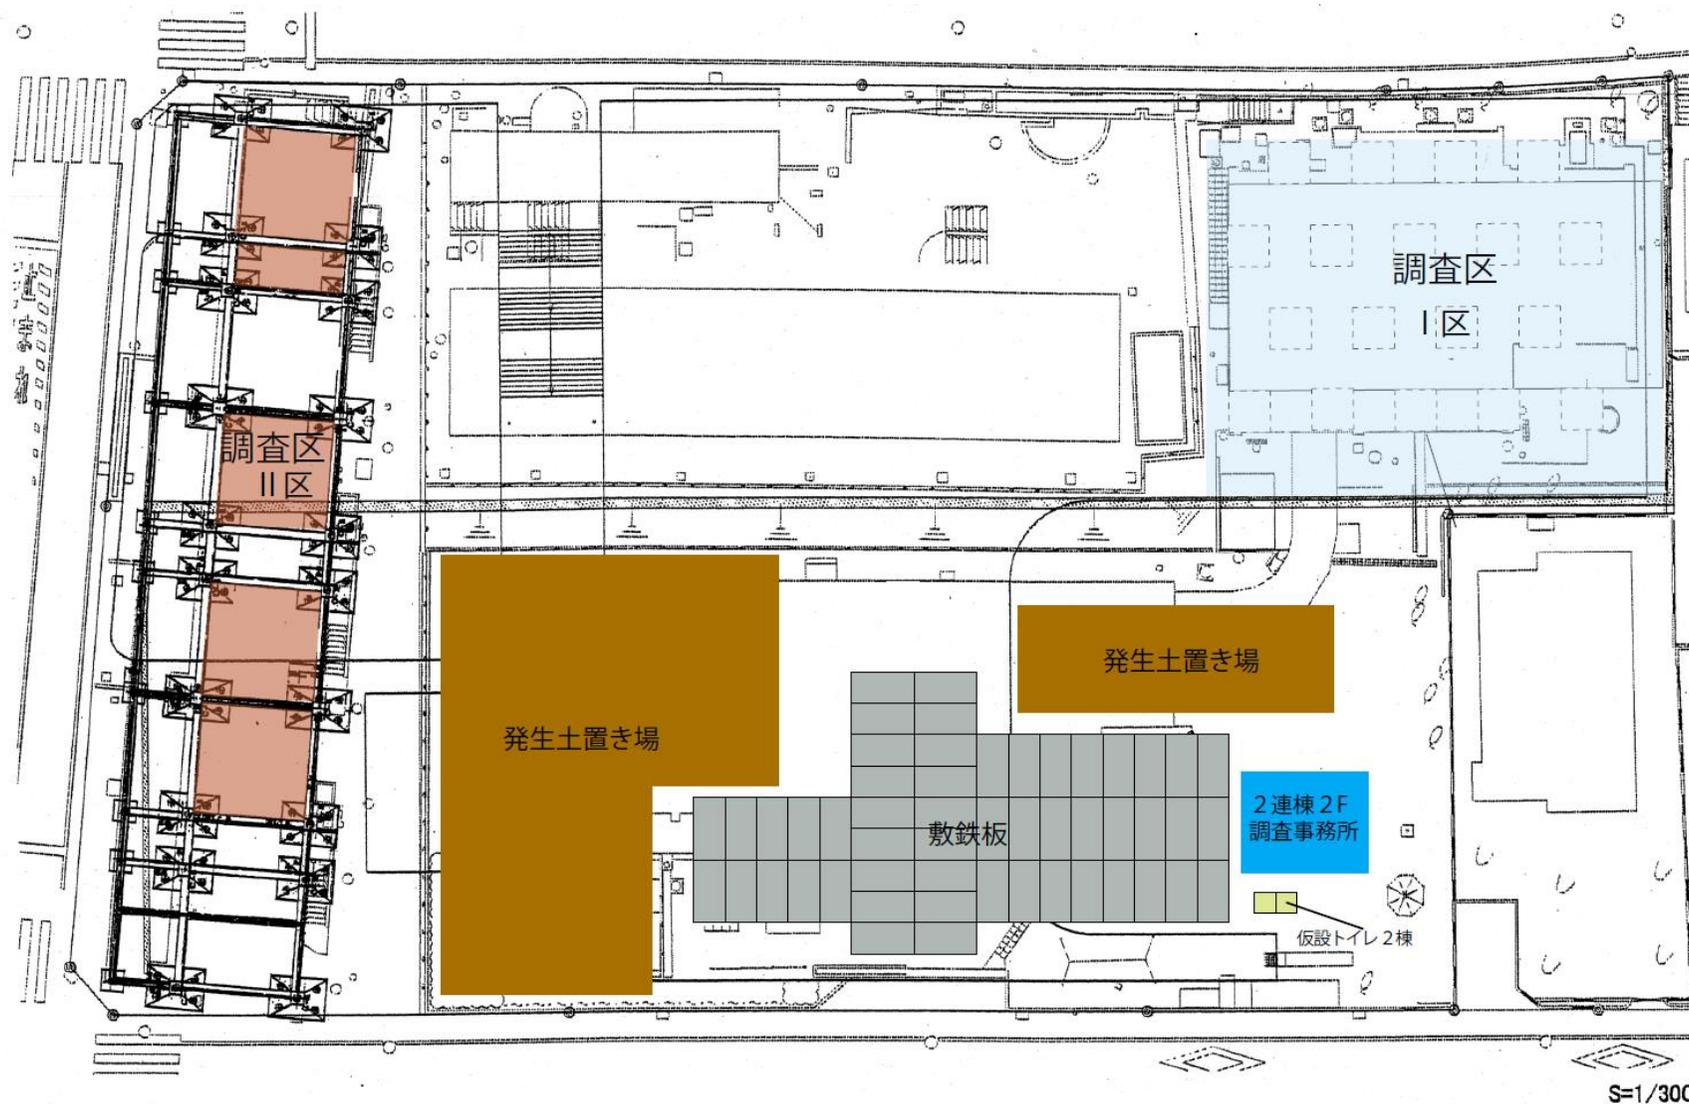

試掘結果

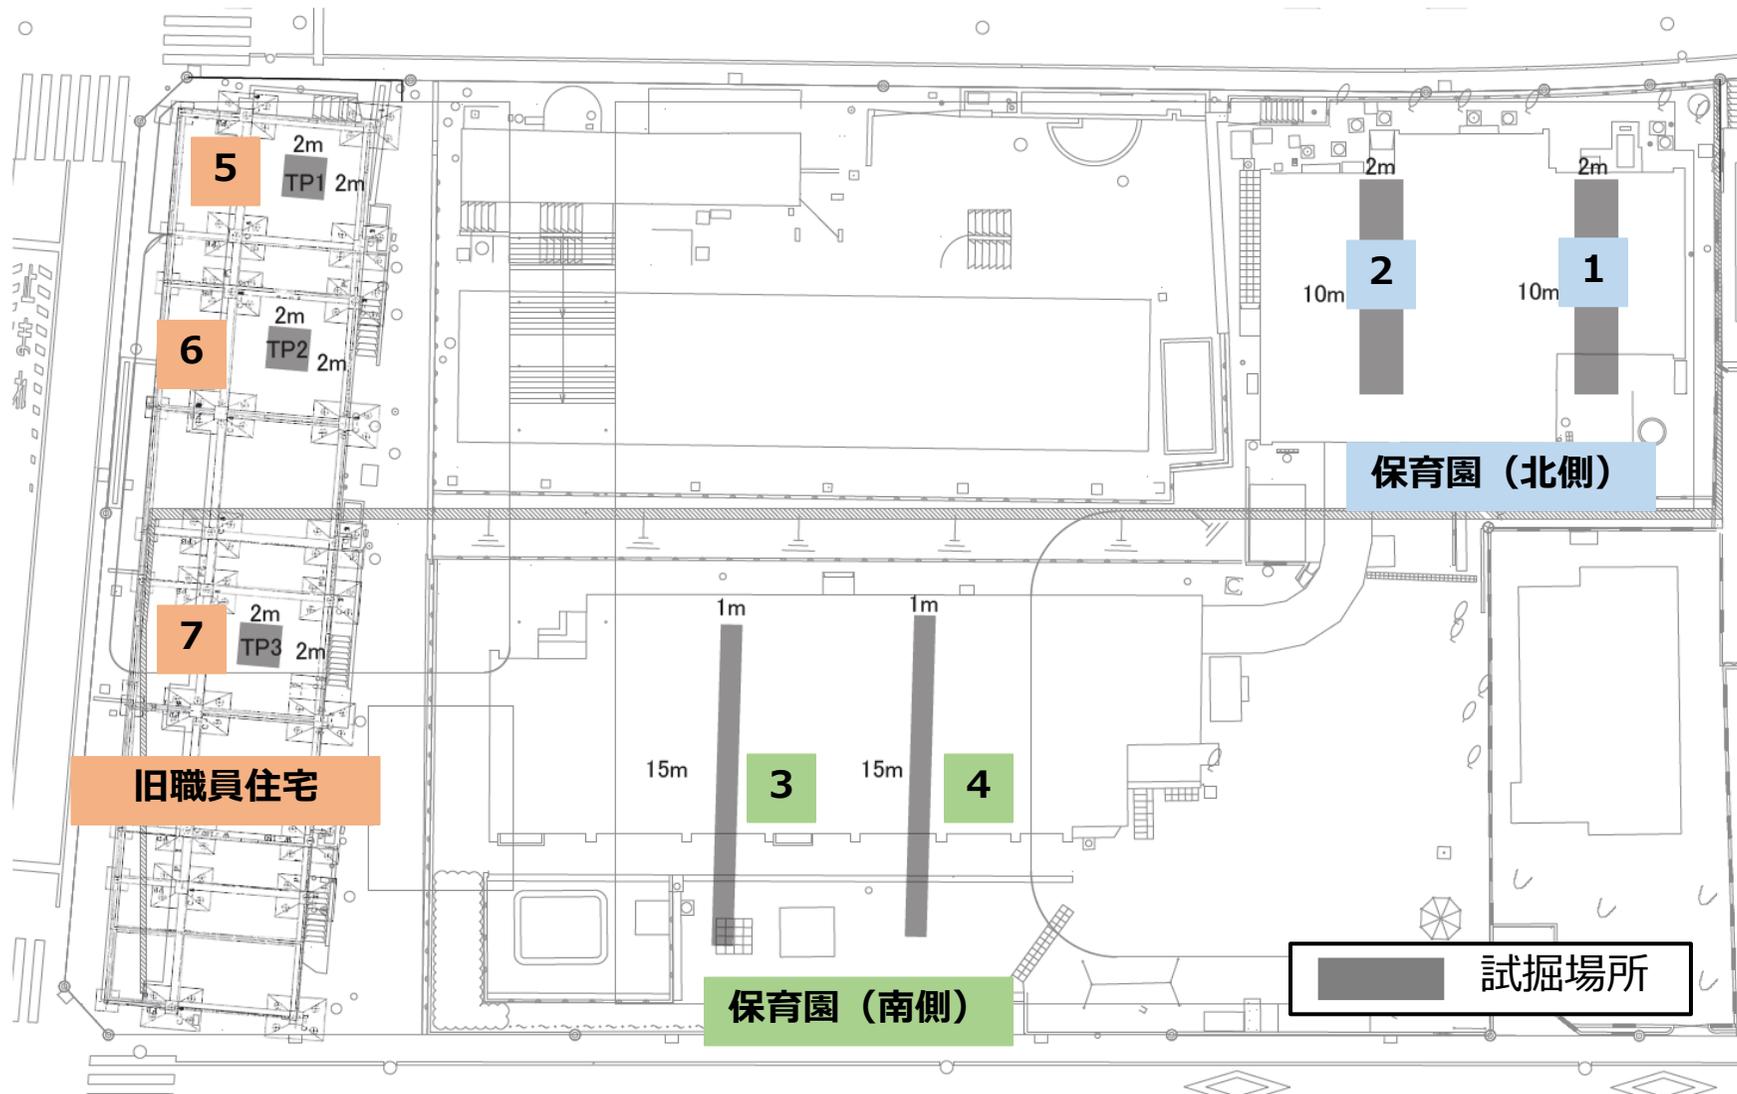

試掘結果

試掘場所		見つかった遺物
1・2	保育園（北側）	旧石器時代の石器・縄文時代の土器
3・4	保育園（南側）	なし
5・6・7	旧職員住宅	中世の陶器・馬の骨・弥生時代の土器片



1 全景（北から）



1 縄文時代遺物出土状態（南東から）



5 全景（西から）




5 歯骨出土状態（北東から）


過去（平成9年）の調査結果



▲縄文時代の遺跡分布状況

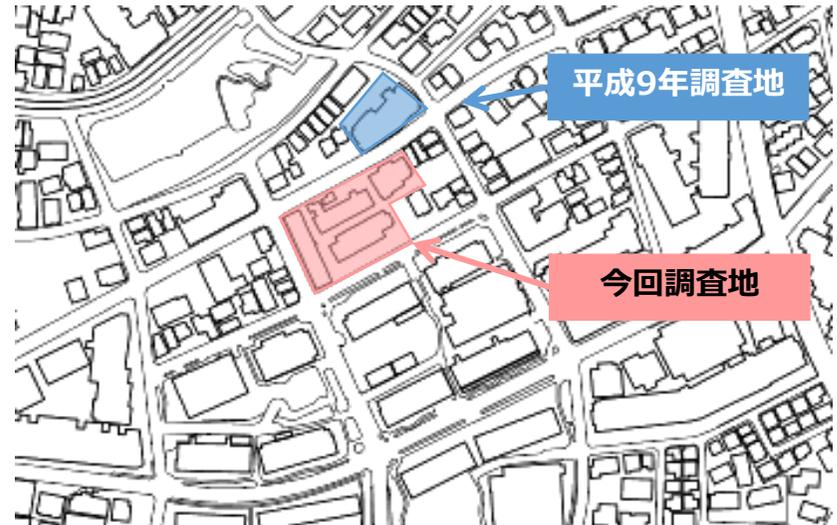

▲旧石器時代の遺跡分布状況▲

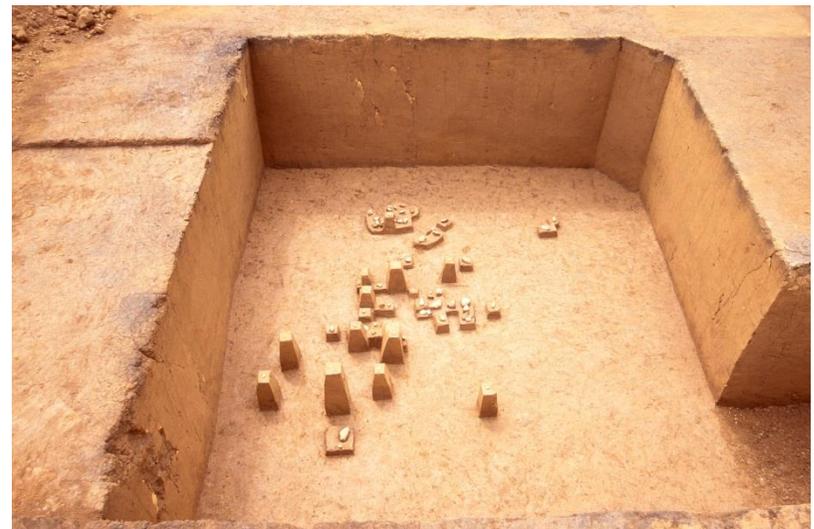

その他のご連絡

■ 作業日及び作業時間

作業日：月～土

作業時間：8：30～17：00

※作業員の入場 7：30～

トラックの搬出入 8：30～

後片付け 17：30まで

・調査区画の仮囲いには、週の作業予定・搬出入予定・大型連休等についてその都度掲示します。

■ ご近隣の皆様への対応

・調査管理の為の事務所を作業所内に整備し、対応窓口を明確にします。

■ 安全対策

・車両の出入りにつきましては、誘導員を配置し誘導を行います。一般車両の通行を妨げず、歩行者の通行も誘導し、交通災害の抑制を図ります。

・調査期間中は、区画の仮囲いや周辺道路を点検し、第三者災害の防止に努めます。また、天候悪化時等は、仮設物の補強や点検を適時行います。

埋蔵文化財発掘調査期間中の現場に関するお問い合わせは下記までお願い致します。

株式会社 門倉組（カドクラグミ）

平日専用ダイヤル（8:00～17:00） 0466-36-4927 担当：三縄(ミナワ)

休日夜間専用ダイヤル（17:00～8:00） 0120-18-7941

※休日・夜間はコールセンター対応につき『藤が岡埋蔵文化財現場の件』とお伝えください。




俯瞰

ウェルカムパーク

- メリット
- 1、平坦な南側道路から車の乗り入れができる
 - 2、藤が岡ストリートが歩行者専用になる
 - 3、駐車場やウェルカムパークを含めた建物構成がシンプルで分かり易い

- デメリット
- 1、駐車場レベルが高いため交差点からメイン階段の視認性が悪い
 - 2、駐輪場から藤が岡ストリートへのアクセス（車いす駐車スペース前）箇所歩行者、自転車、車動線がバッティングする
 - 3、駐車場として使いづらい

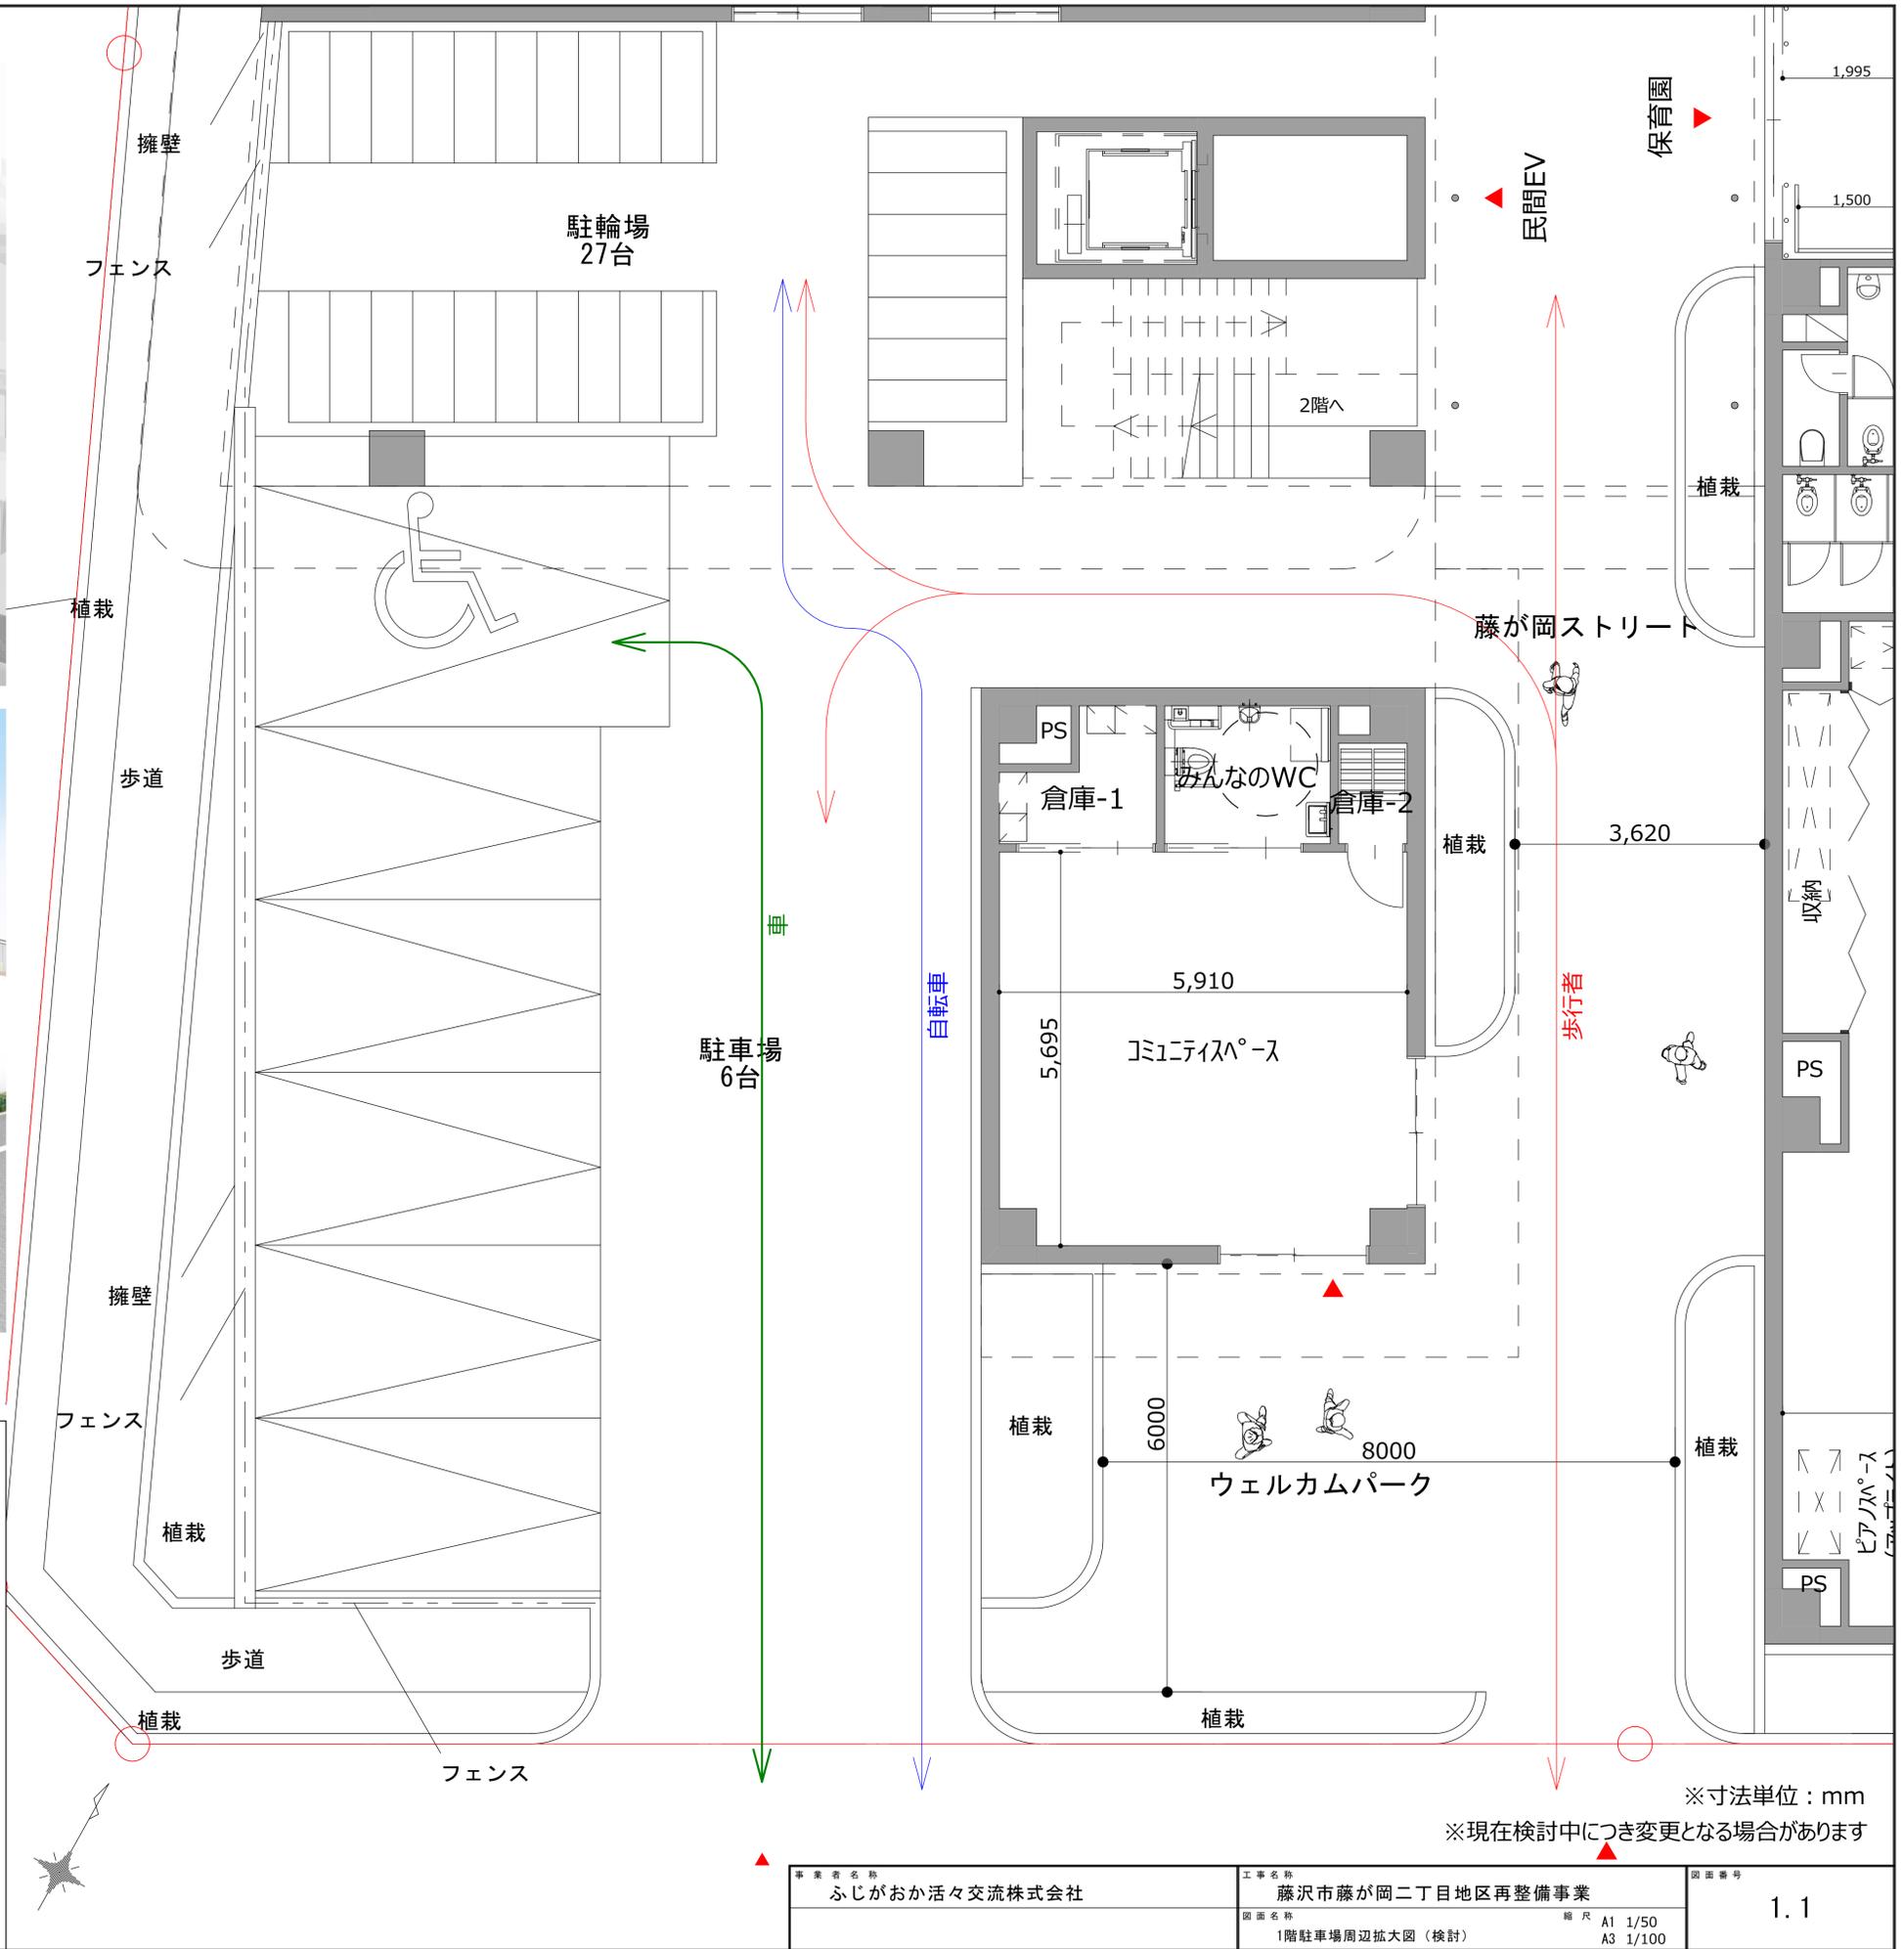

※寸法単位：mm
※現在検討中につき変更となる場合があります

事業者名称 ふじがおか活々交流株式会社	工事名称 藤沢市藤が岡二丁目地区再整備事業	図面番号 1.1
	図面名称 1階駐車場周辺拡大図（検討）	縮尺 A1 1/50 A3 1/100




メリット・デメリット

・メリット

- 1、駐車場レベルが下がっているため、メイン階段が交差点から認識し易い
- 2、車と自転車・歩行者の分離ができる
- 3、駐車場として使い易い
- 4、南側道路から車の乗り入れがないため歩行者・自転車がより安全になる

・デメリット

- 1、西側道路は斜路である為、斜路の途中に乗り入れが発生する
- 2、藤が岡ストリートは歩行者・自転車の共用となるため、自転車を降りてもらふ、自転車止めを設けるなど工夫が必要

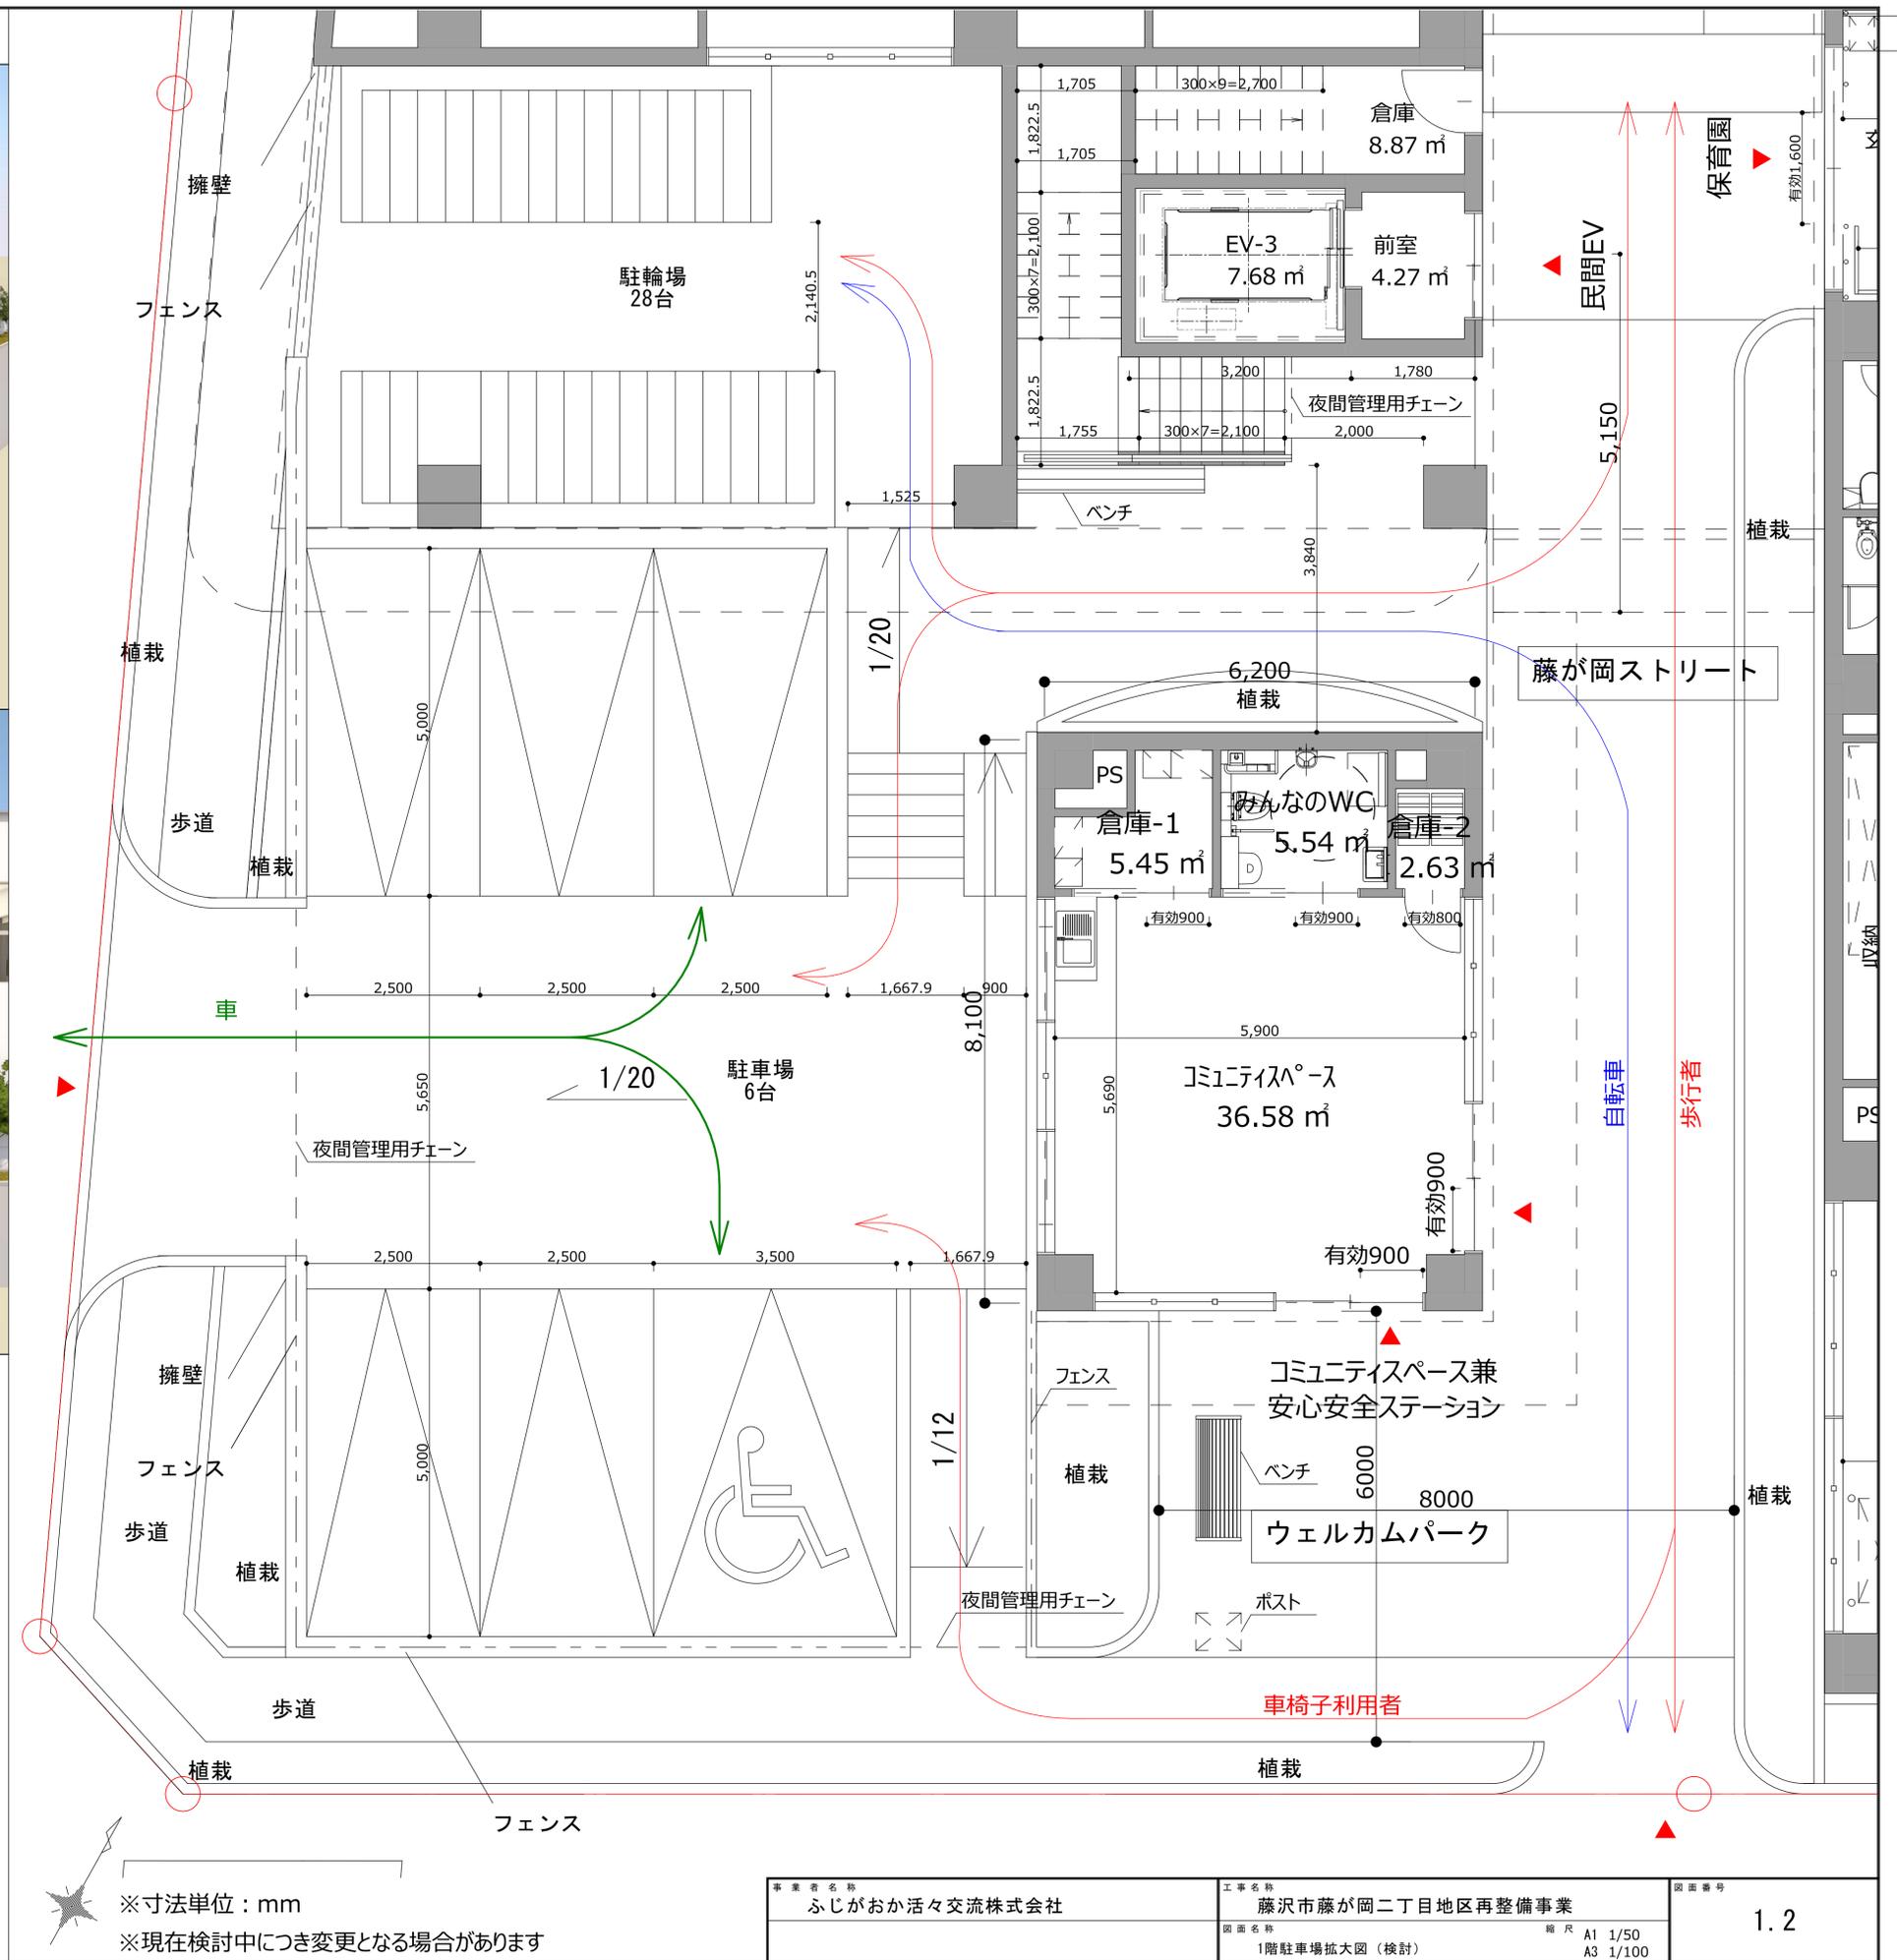

※寸法単位：mm
 ※現在検閲中につき変更となる場合があります

事業者名称 ふじがおか活々交流株式会社	工事名称 藤州市藤が岡二丁目地区再整備事業	図面番号 1.2
	図面名称 1階駐車場拡大図（検討）	縮尺 A1 1/50 A3 1/100