


藤沢都市計画区域区分の変更
(神奈川県決定)

位置図

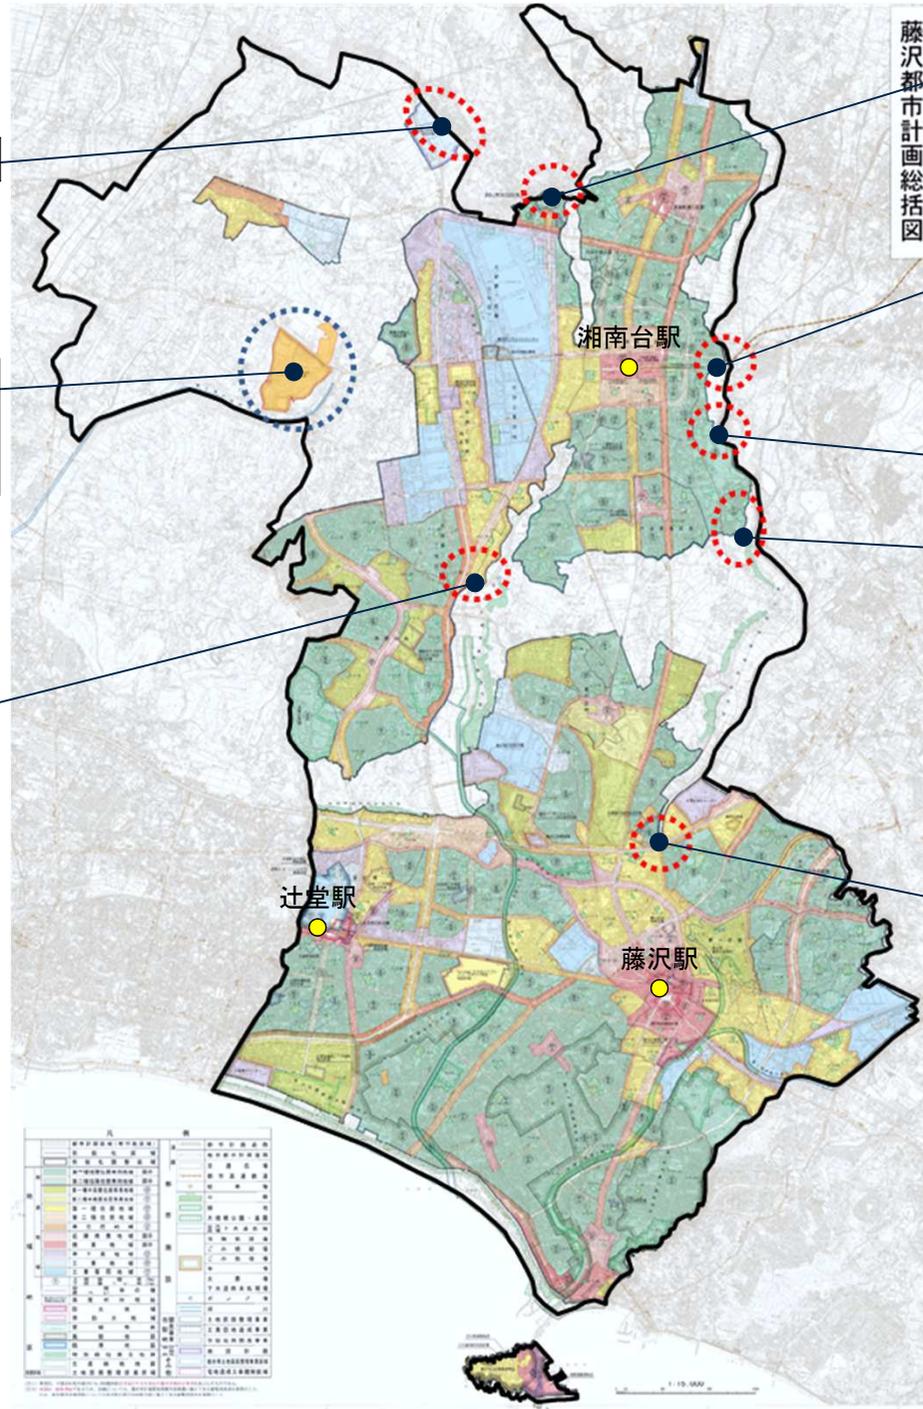

No. 108 下土棚（綾瀬市境） 面積 -ha

No. 201 湘南台6丁目14 面積 0.01ha
市街化区域 → 市街化調整区域

No. 202 今田23 面積 0.00ha
市街化区域 → 市街化調整区域

No. 106 今田古道 面積 -ha

No. 203 円行1123・石川2825 面積 0.00ha
市街化区域 → 市街化調整区域

No. 103 西俣野326 面積 0.01ha
市街化調整区域 → 市街化区域

No. 105 今田23 面積 0.03ha
市街化調整区域 → 市街化区域

No. 104 今田23 面積 0.04ha
市街化調整区域 → 市街化区域

No. 107 葛原（綾瀬市境） 面積 -ha

No. 1 慶応義塾大学湘南藤沢キャンパス 面積 44.4ha
市街化調整区域 → 市街化区域


No. 101 石川292 面積 0.03ha
市街化調整区域 → 市街化区域

No. 102 石川393 面積 0.02ha
市街化調整区域 → 市街化区域

 即時編入

 事務的線引き見直し

計 画 図

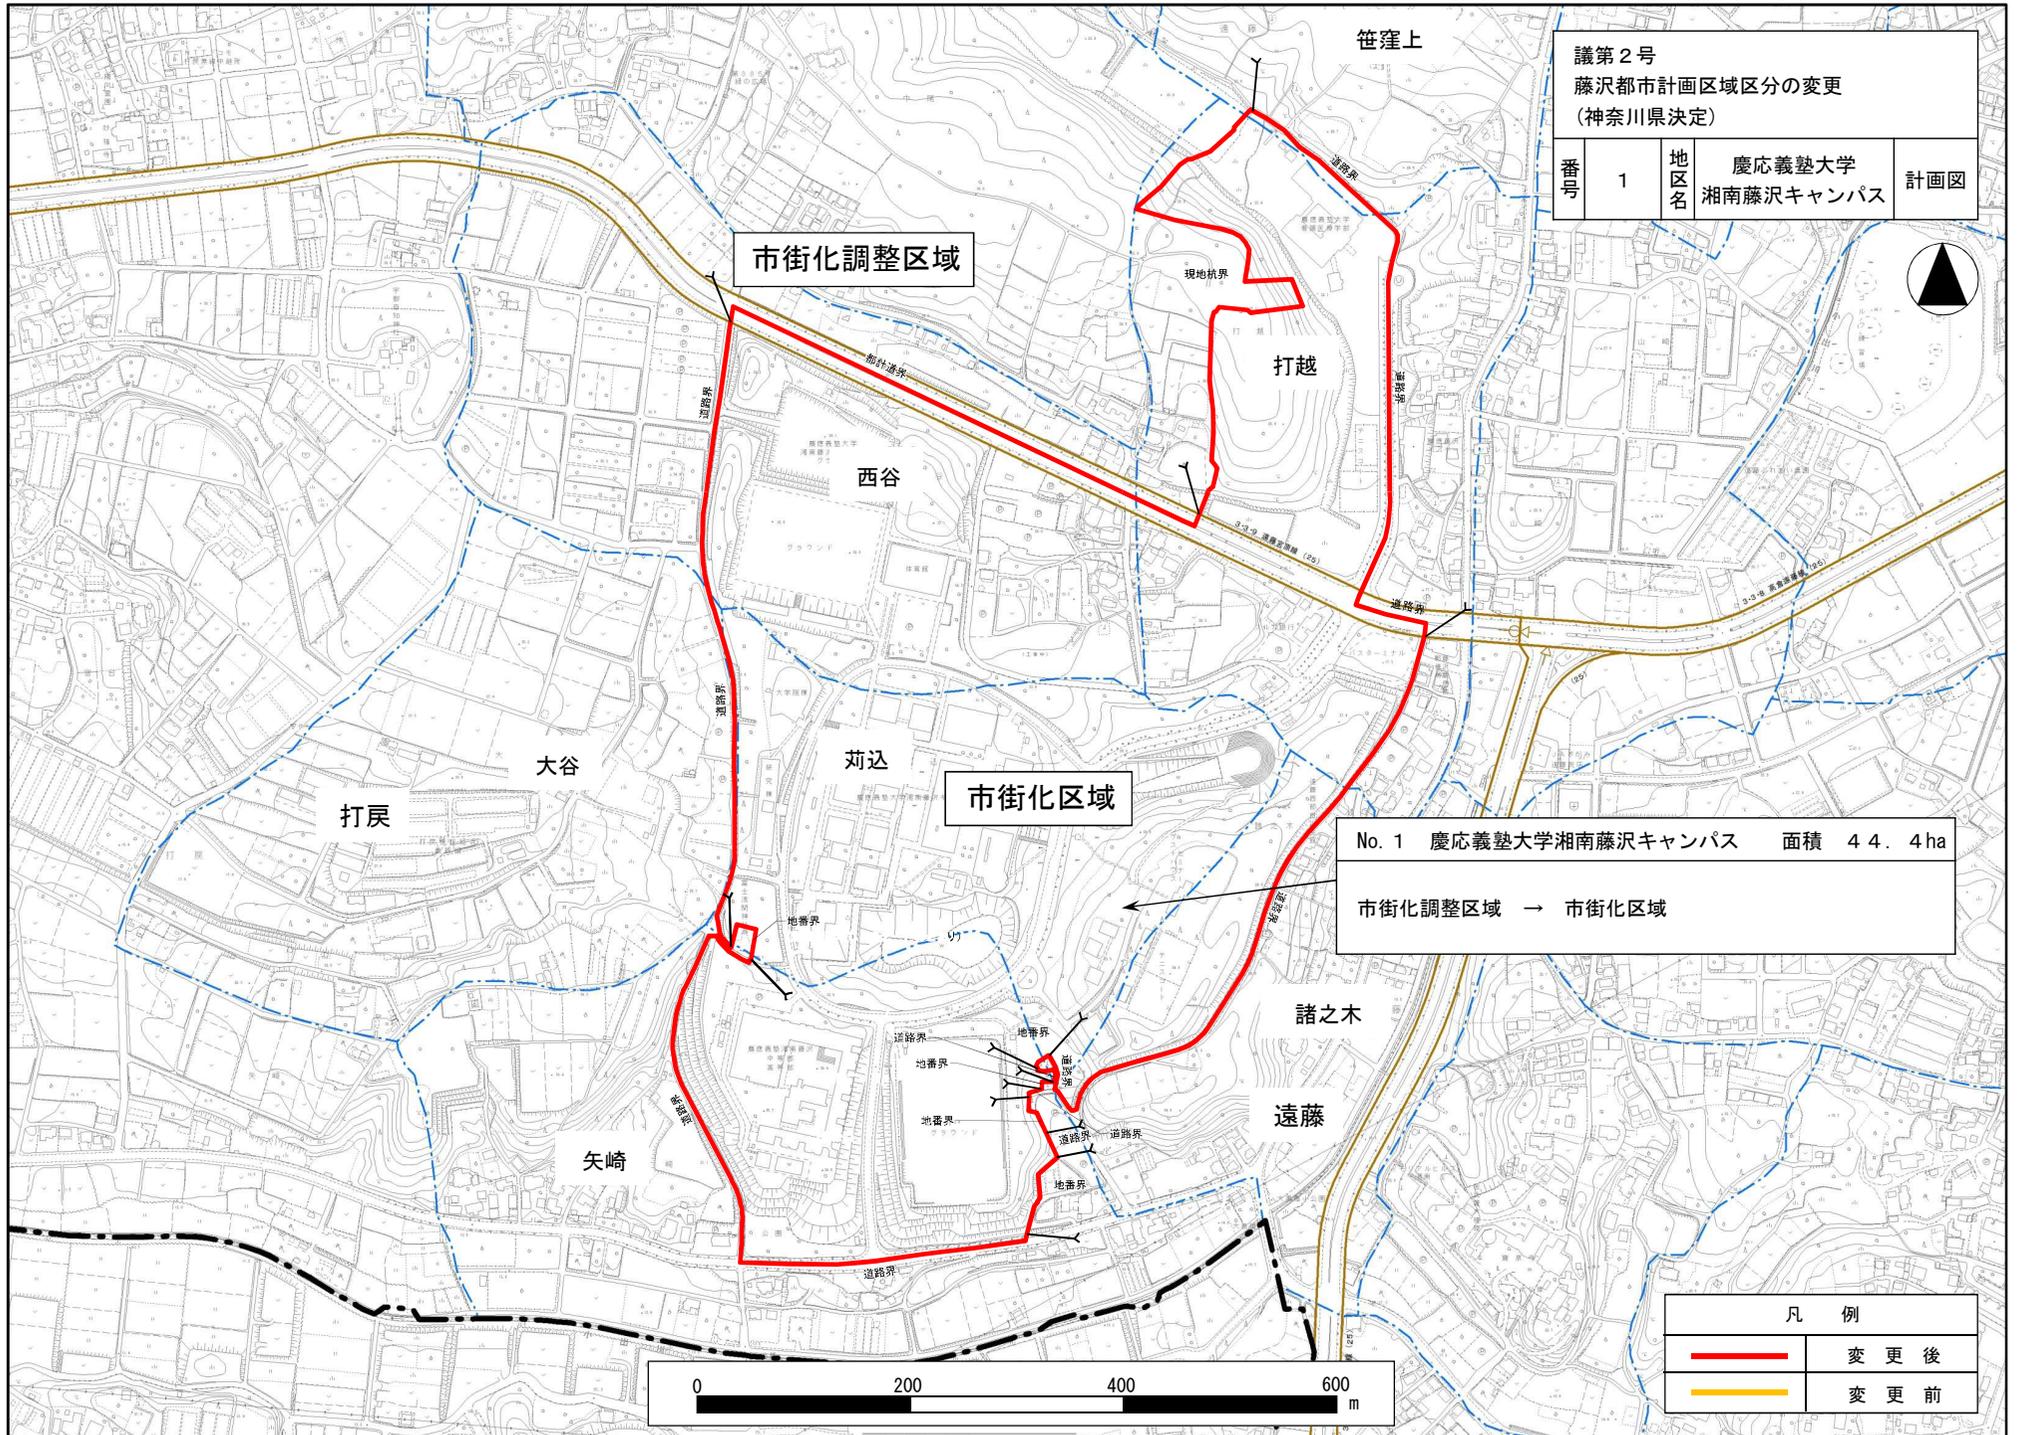


議第2号 藤沢都市計画区域区分の変更 (神奈川県決定)			
番号	1	地区名	慶応義塾大学 湘南藤沢キャンパス
			計画図

市街化調整区域


市街化区域

No. 1 慶応義塾大学湘南藤沢キャンパス 面積 44.4ha
市街化調整区域 → 市街化区域

凡 例	
	変更後
	変更前

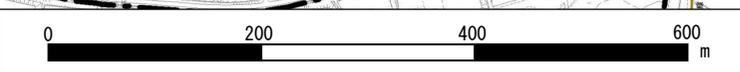

計 画 図

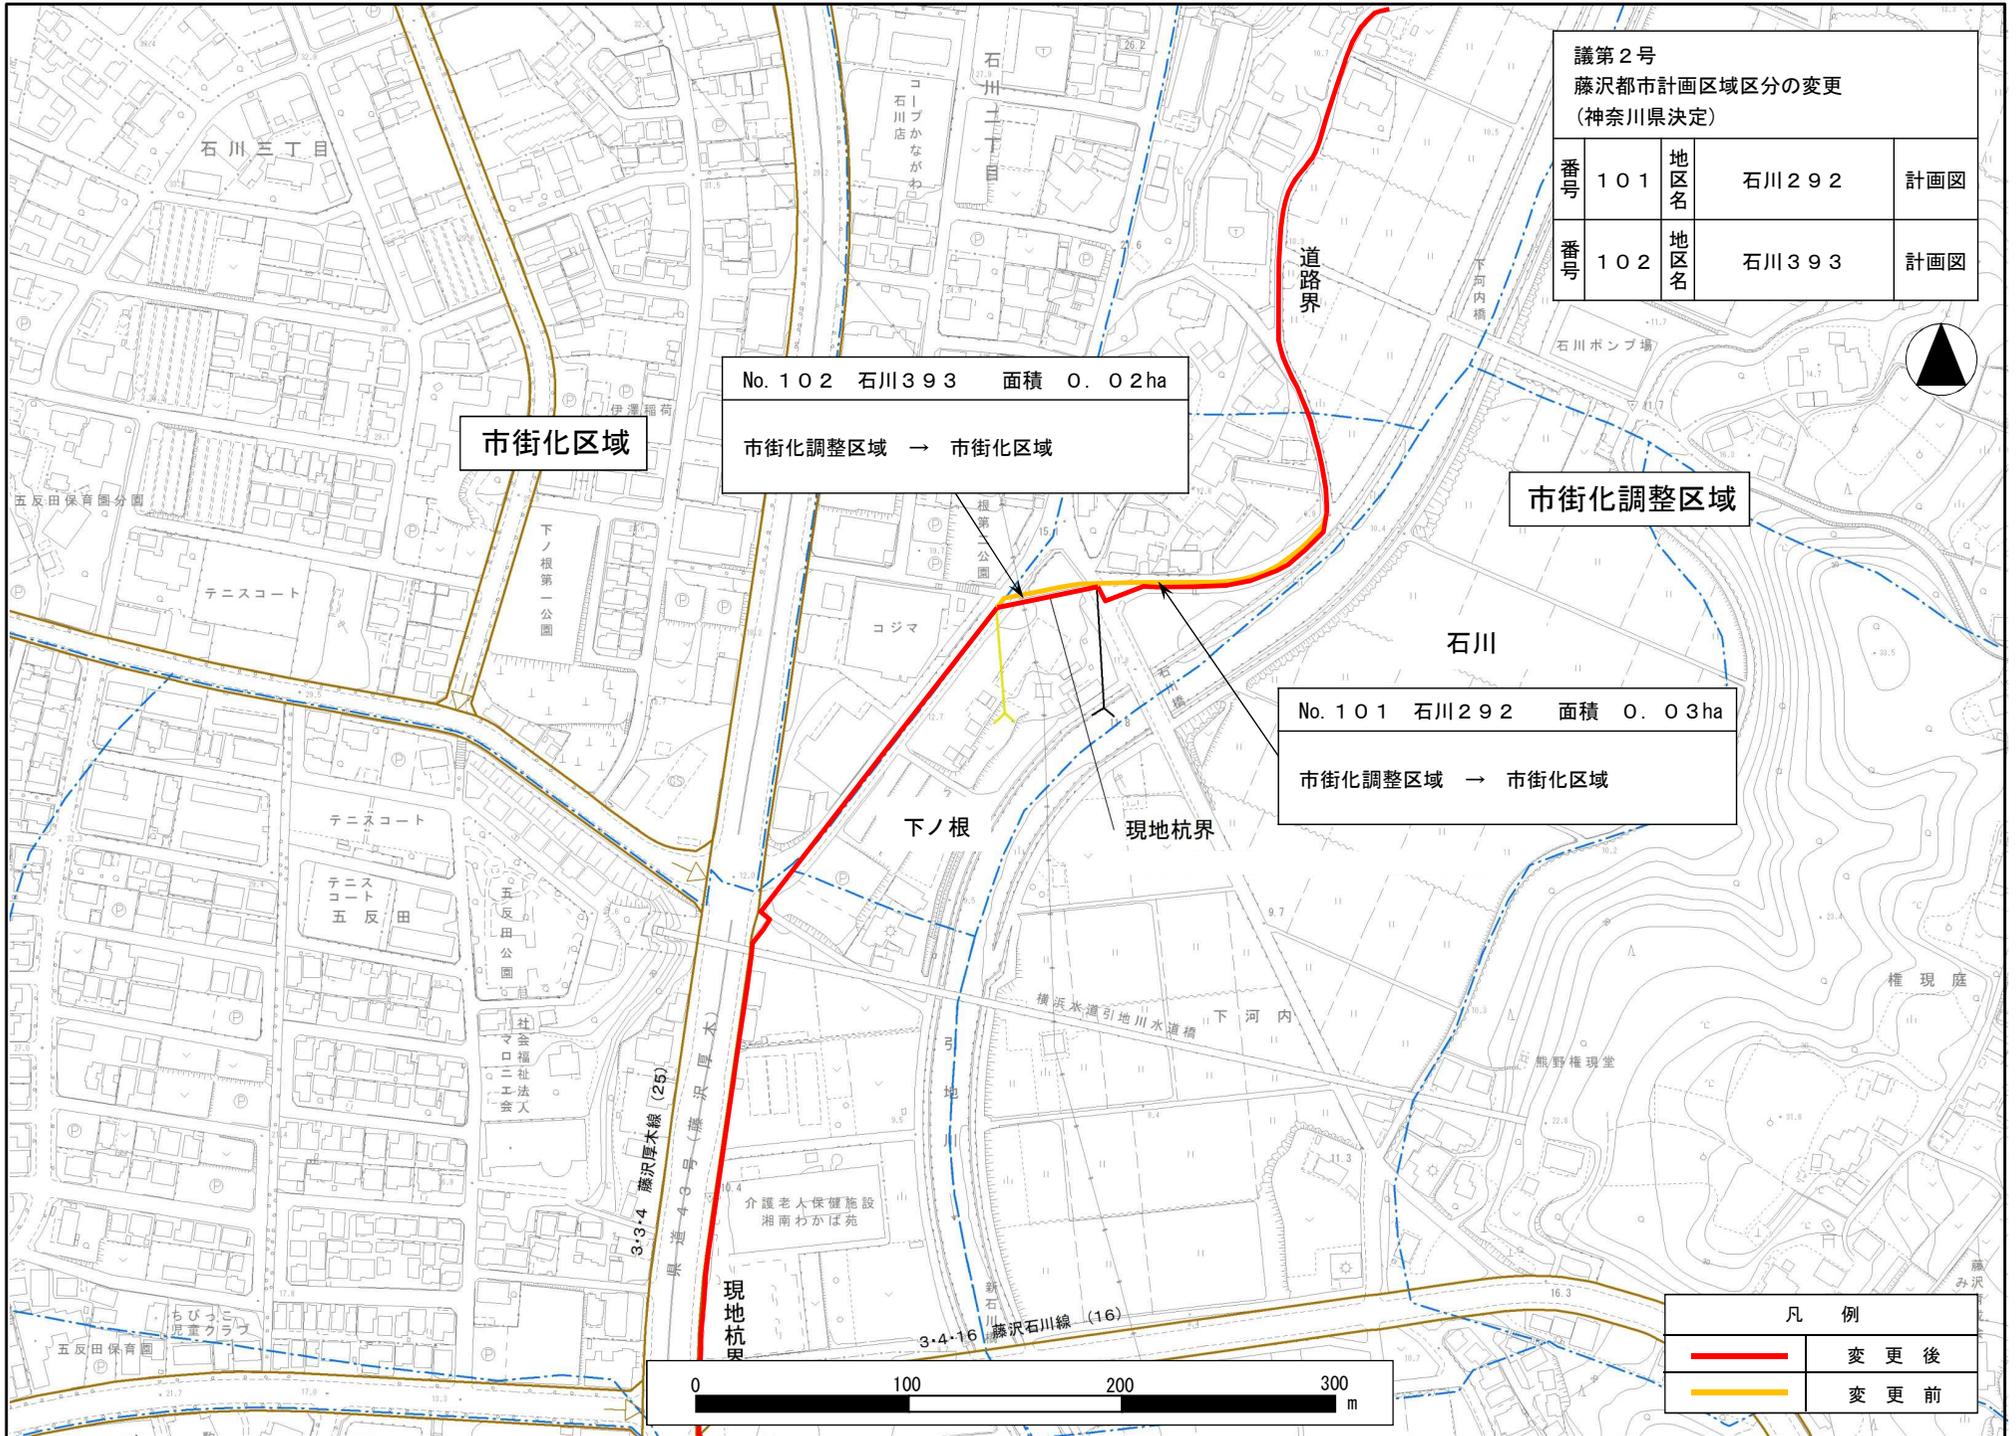

議第2号
藤沢都市計画区域区分の変更
(神奈川県決定)

番号	101	地区名	石川292	計画図
番号	102	地区名	石川393	計画図

No. 102 石川393 面積 0.02ha
市街化調整区域 → 市街化区域


No. 101 石川292 面積 0.03ha
市街化調整区域 → 市街化区域

凡 例

	変更後
	変更前



計 画 図

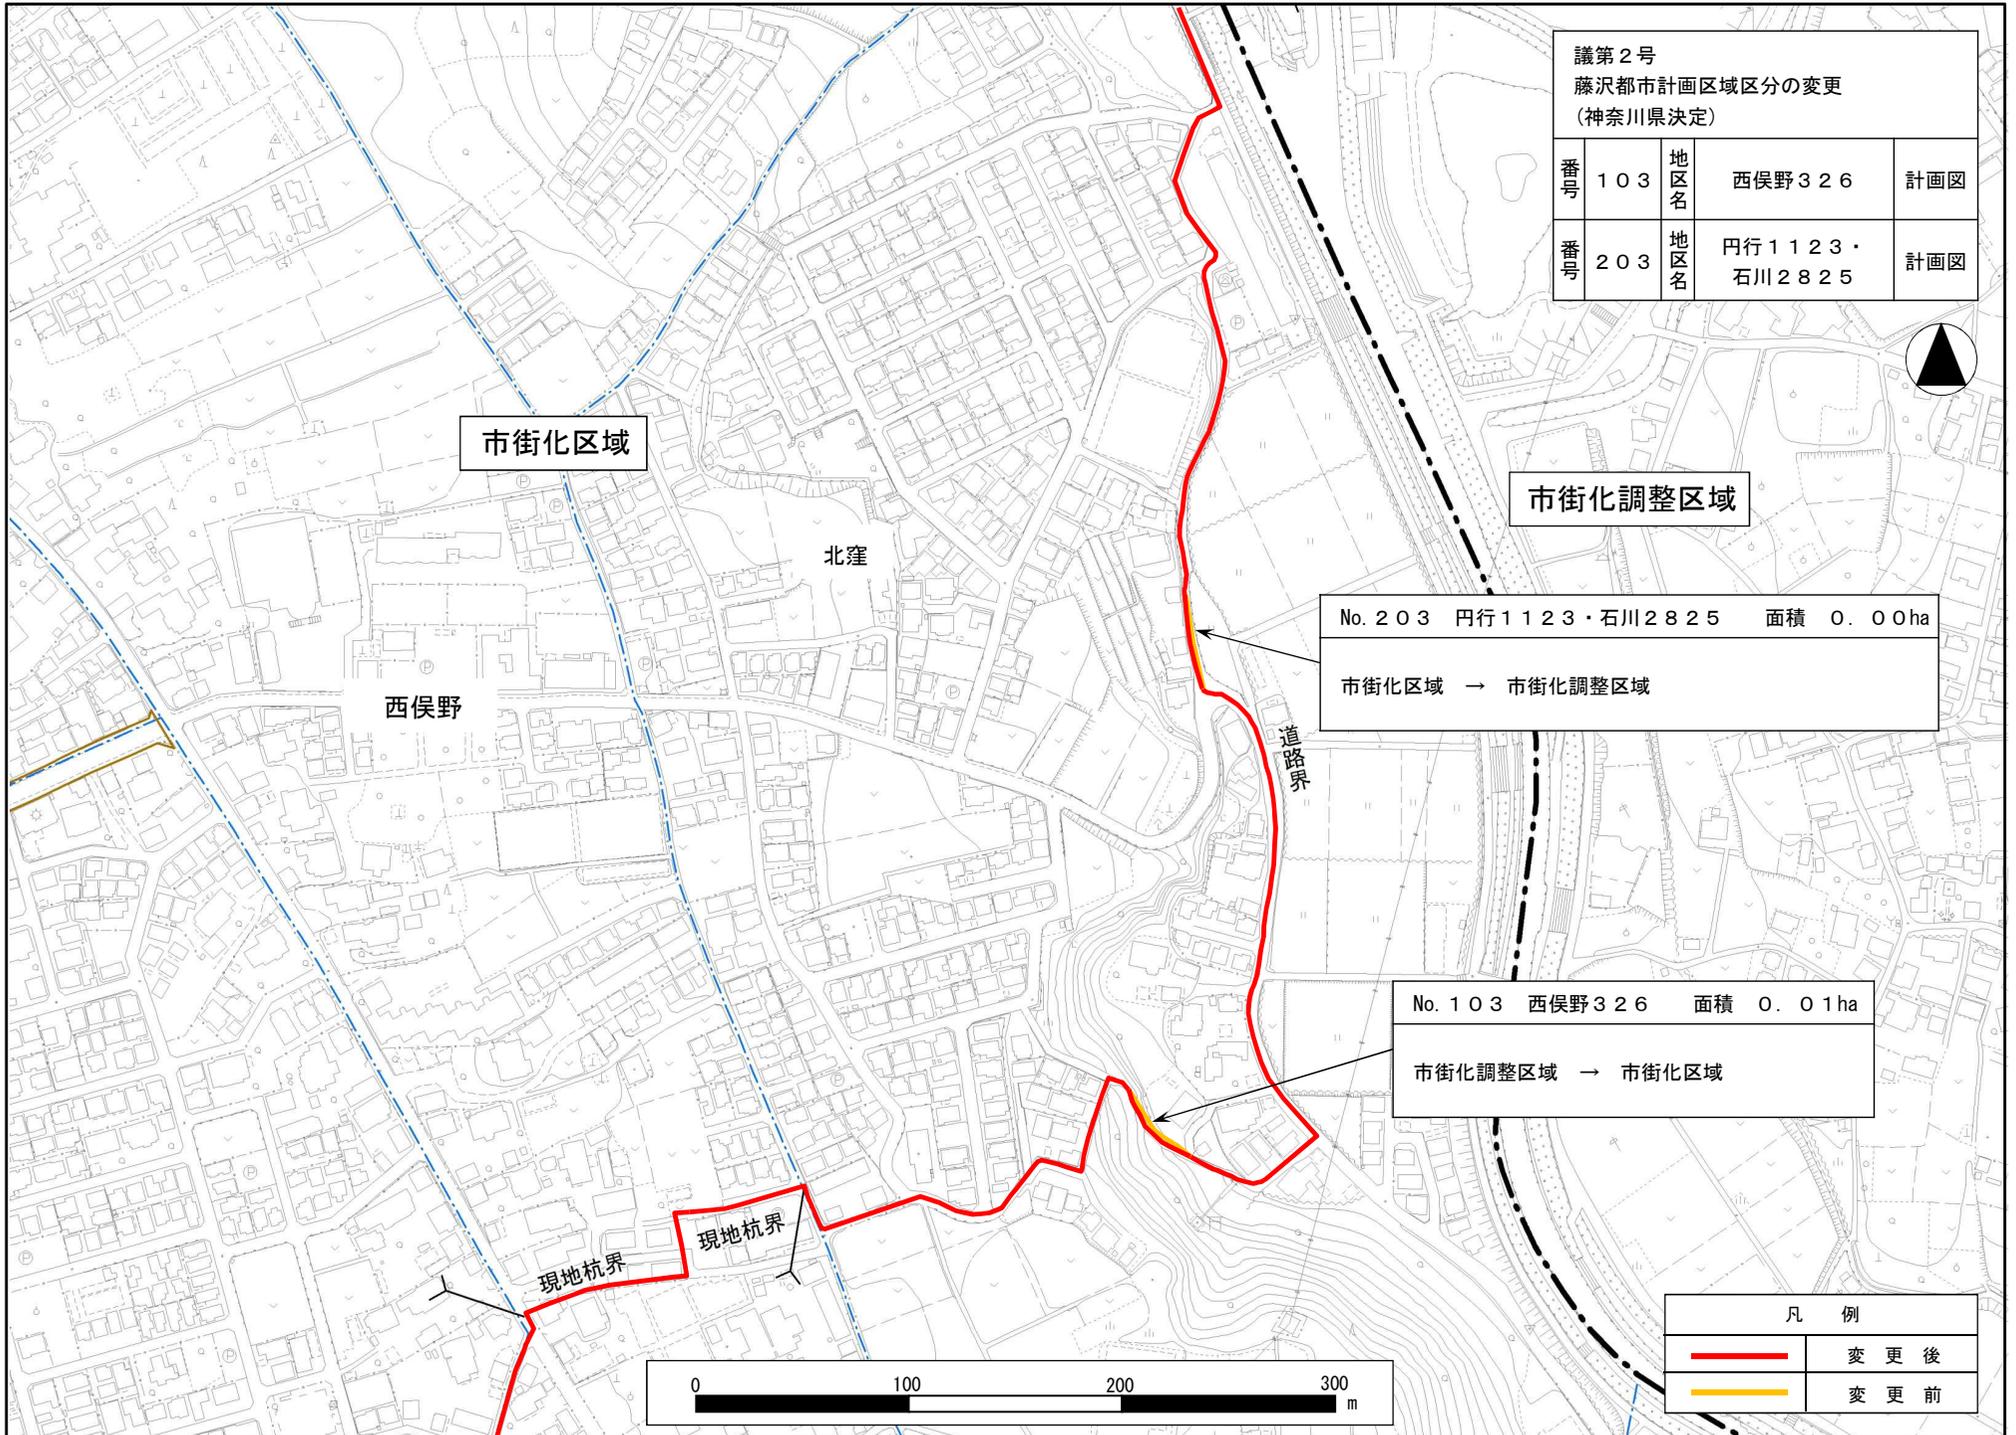

議第2号
藤沢都市計画区域区分の変更
(神奈川県決定)

番号	103	地区名	西俣野326	計画図
番号	203	地区名	円行1123・石川2825	計画図

市街化区域

市街化調整区域

西俣野


北窪

No. 203 円行1123・石川2825 面積 0.00ha
市街化区域 → 市街化調整区域

No. 103 西俣野326 面積 0.01ha
市街化調整区域 → 市街化区域

道路界


現地杭界

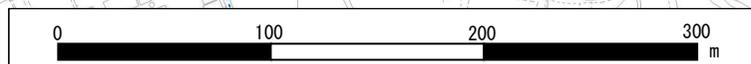

凡 例

	変 更 後
	変 更 前

計 画 図

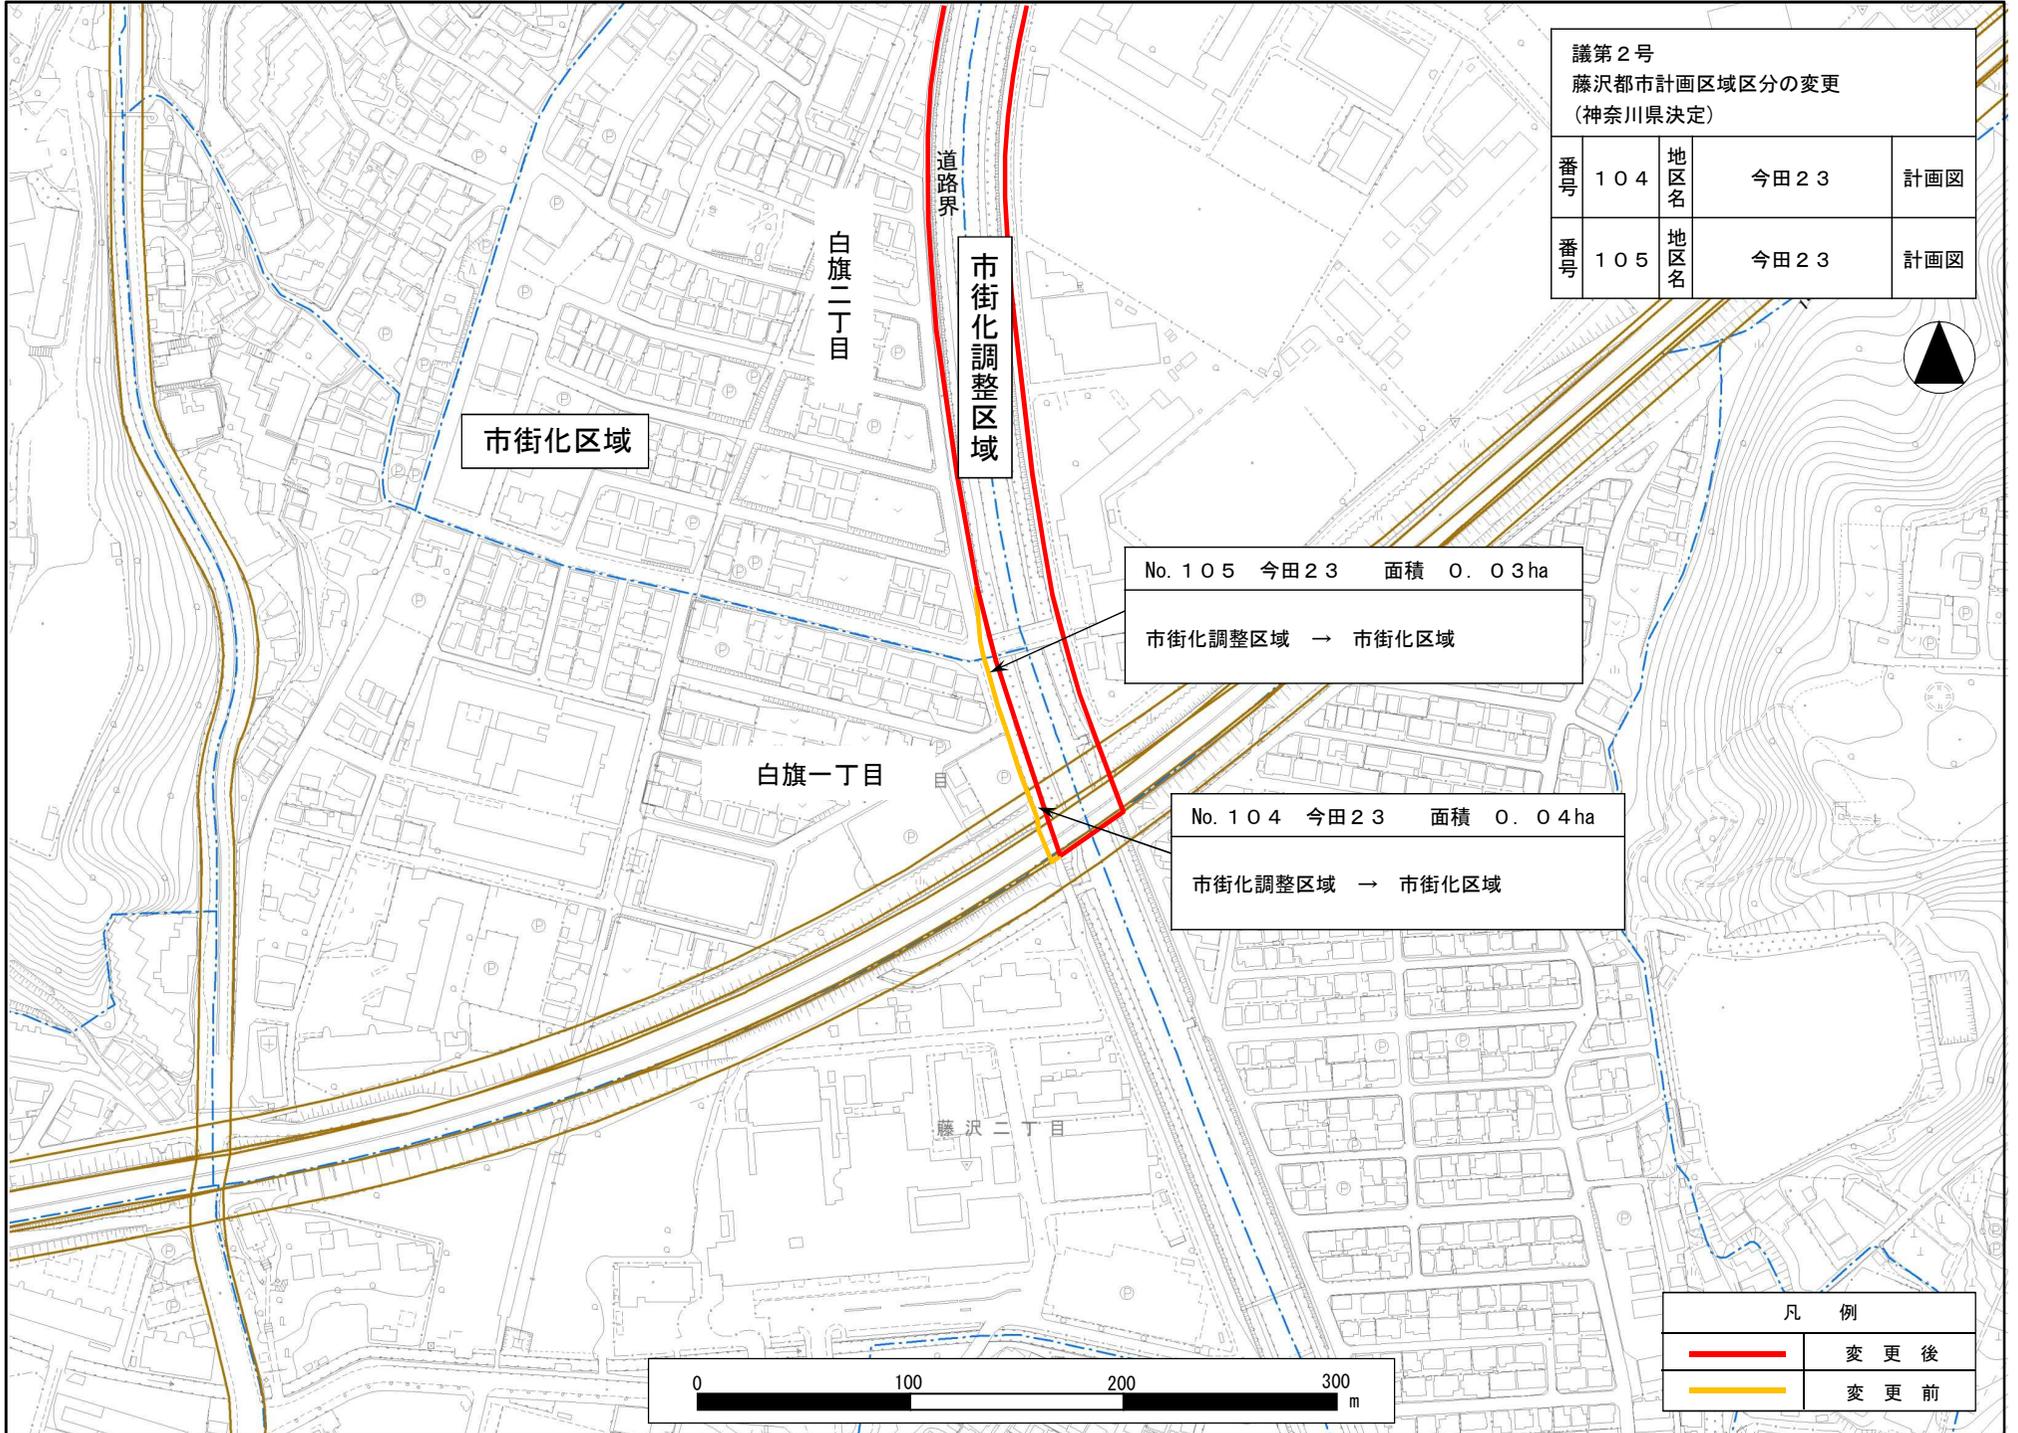

計 画 図




議第2号
藤沢都市計画区域区分の変更
(神奈川県決定)

番号	106	地区名	今田古道	計画図
----	-----	-----	------	-----




No. 106 今田古道 面積 1ha

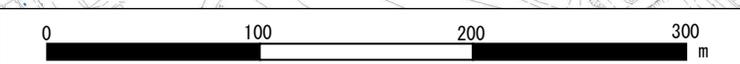

凡 例

	変更後
	変更前

計 画 図

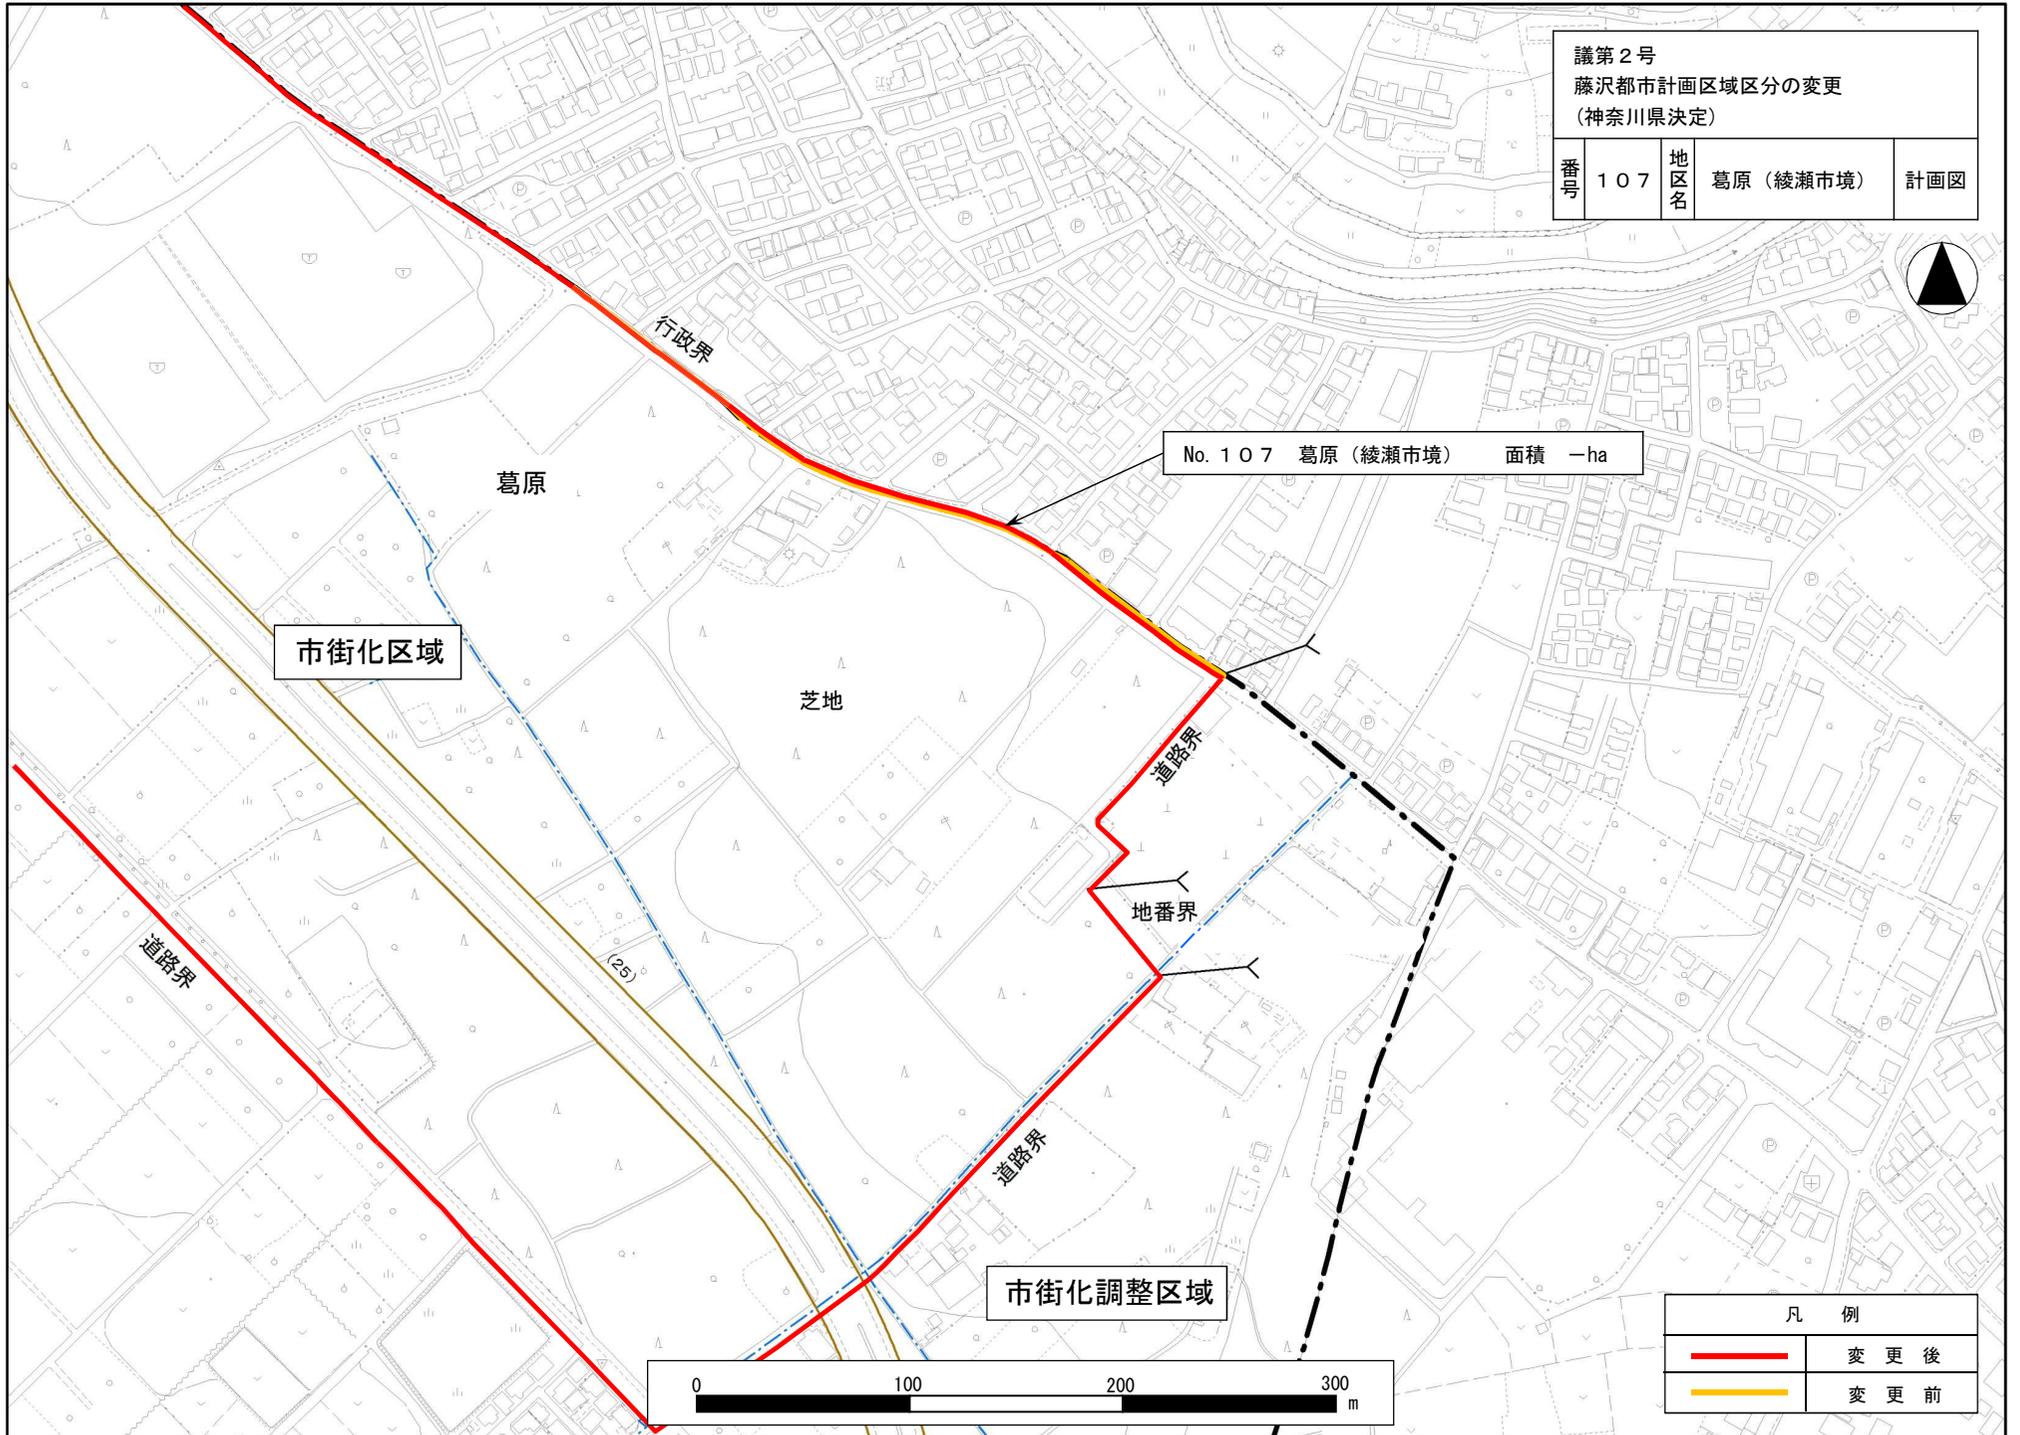


議第2号 藤沢都市計画区域区分の変更 (神奈川県決定)			
番号	107	地区名	葛原(綾瀬市境)
			計画図

No. 107 葛原(綾瀬市境) 面積 1ha


市街化区域

市街化調整区域


凡 例	
	変 更 後
	変 更 前

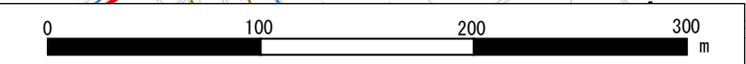

計 画 図

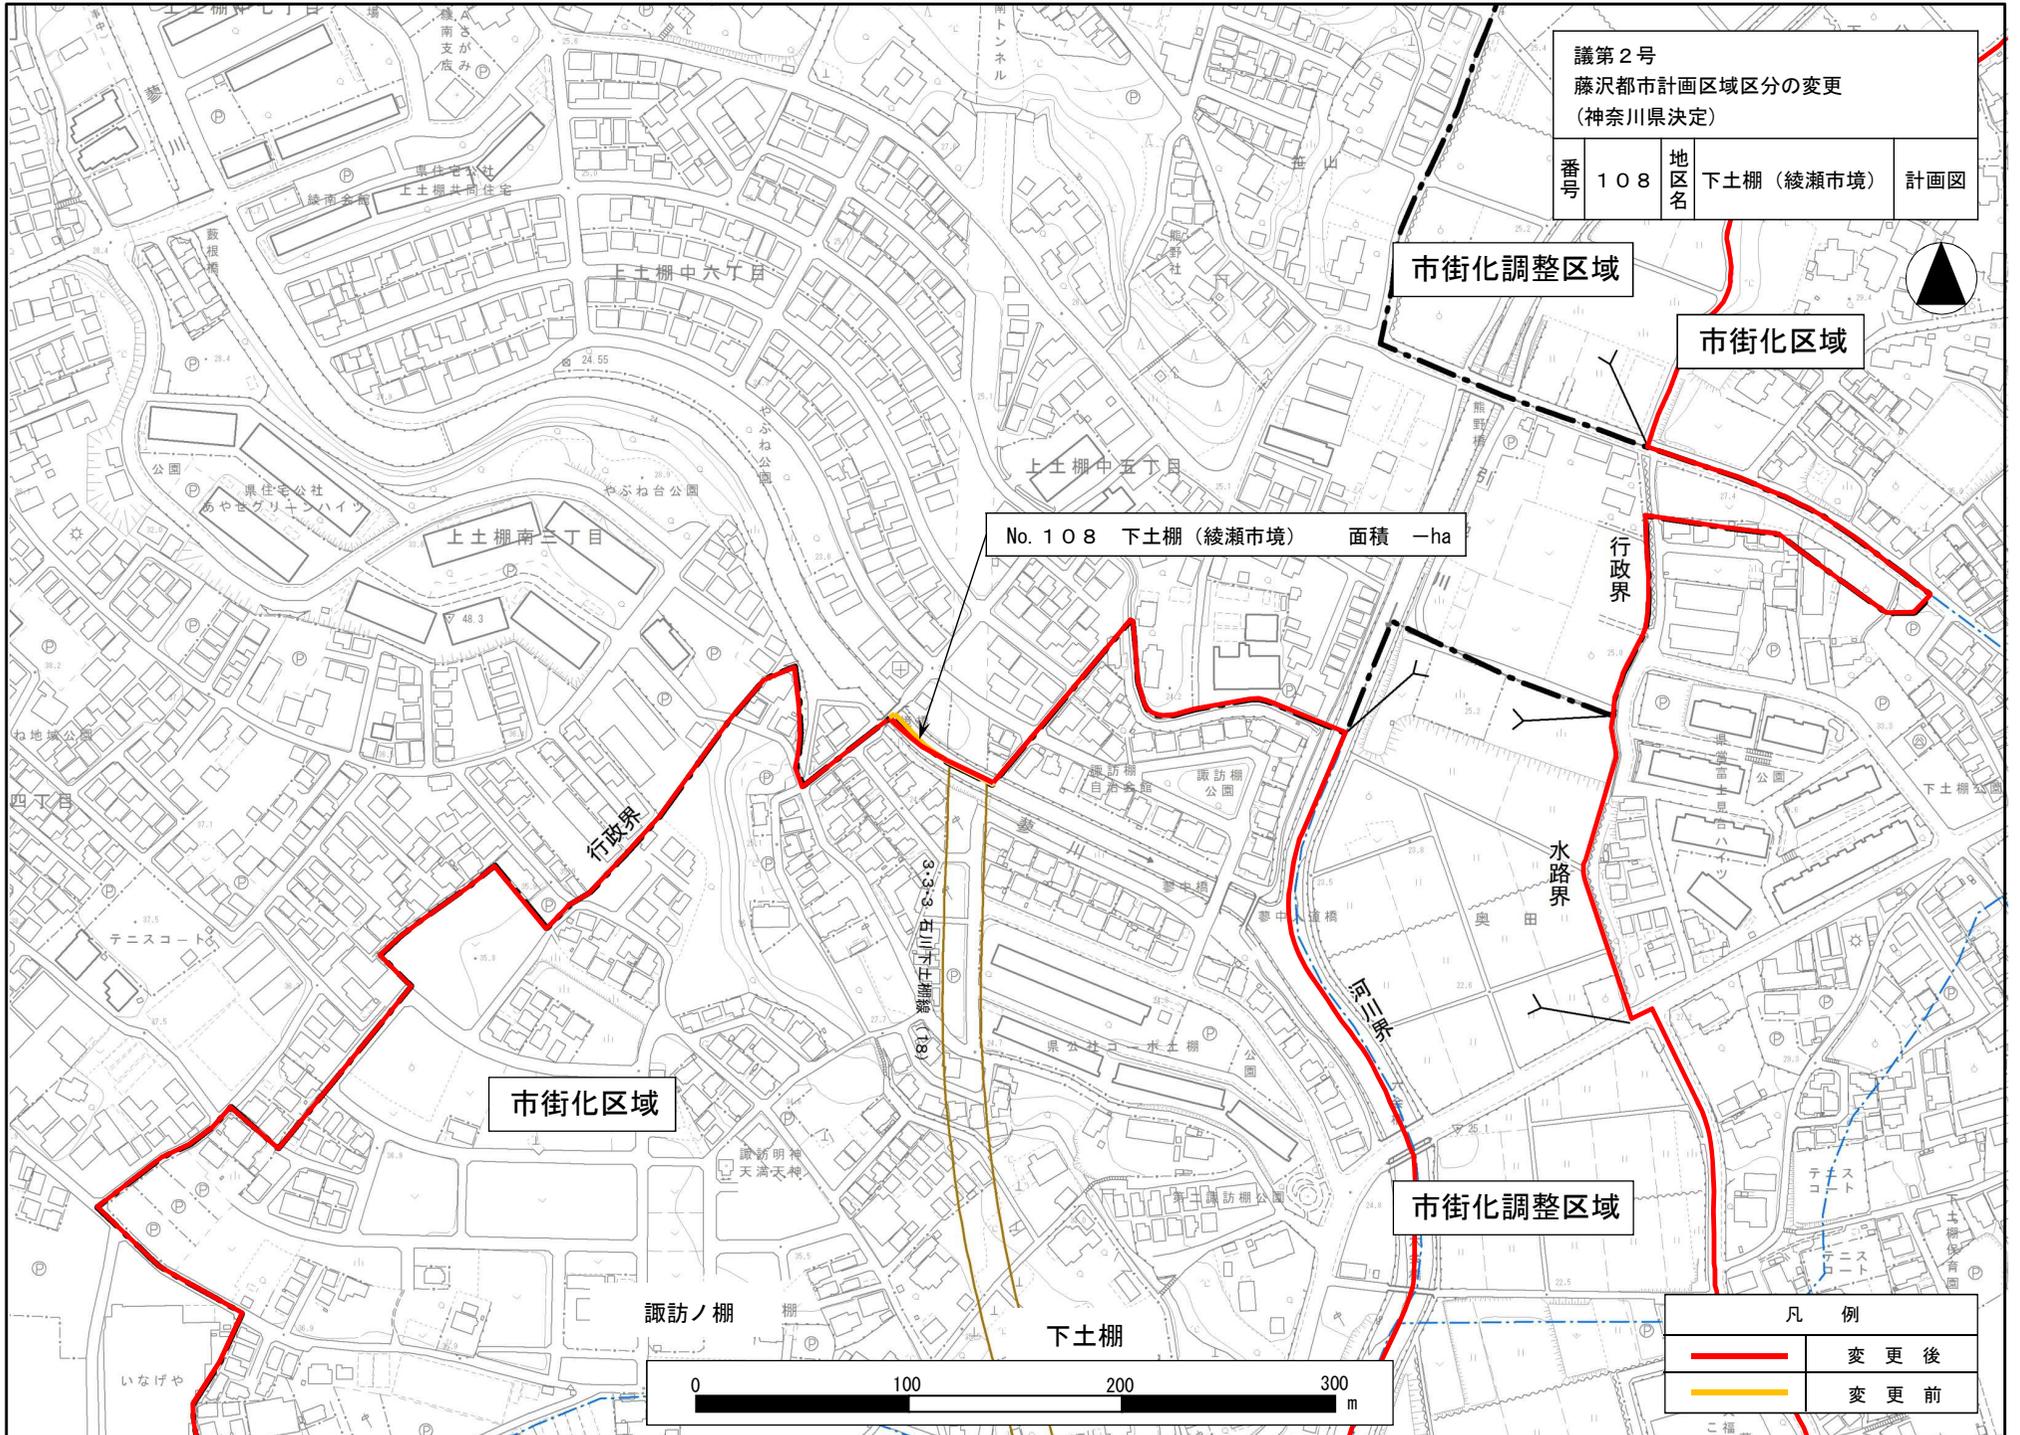

計 画 図

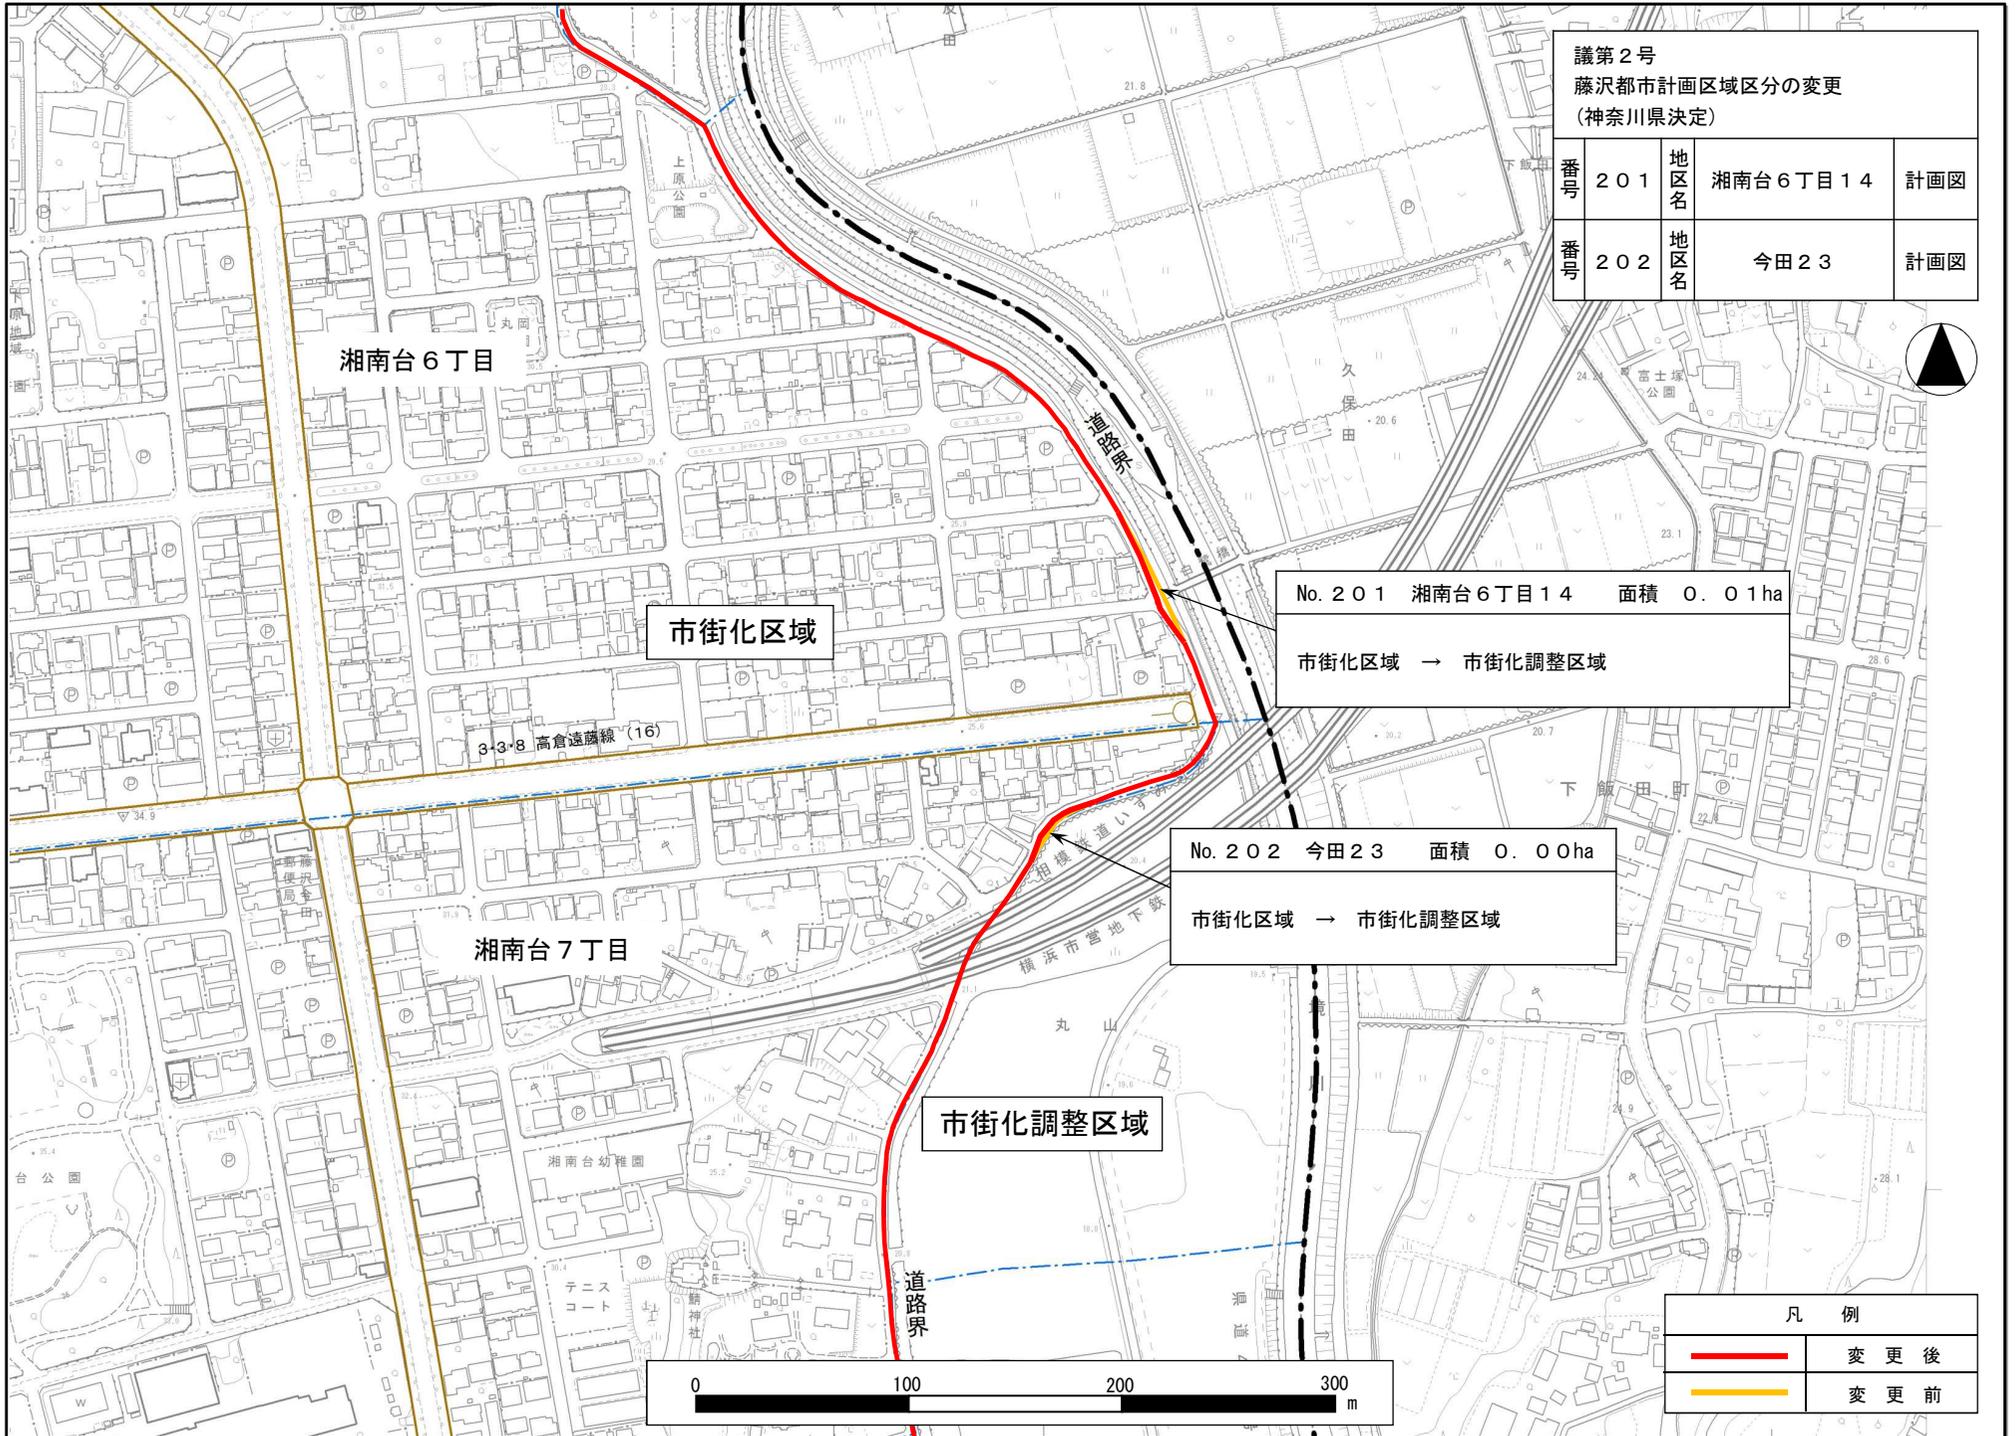

議第2号
藤沢都市計画区域区分の変更
(神奈川県決定)

番号	201	地区名	湘南台6丁目14	計画図
番号	202	地区名	今田23	計画図

No. 201 湘南台6丁目14 面積 0.01ha
市街化区域 → 市街化調整区域

No. 202 今田23 面積 0.00ha
市街化区域 → 市街化調整区域

凡 例

	変更後
	変更前