

## 龍口寺の本堂（市指定）・大書院（国登録）の修繕計画について


### 1 本堂（図 1）

- ・ 正面唐戸を米ヒバで新規作成して交換
- ・ 本堂左右うしろの建具については、敷居の溝のへこんだ箇所を 30mm ほど削り新規材で埋め戻し、舞良戸（まいらど：書院造りの建具の一種。舞良子（まいらこ）と呼ばれる細い棧を等間隔に入れた板戸）はステンレス平レールに、硝子戸はステンレス V レールに交換する。鍵はねじ締りを新規交換する。

### 2 大書院（図 2）


- ・ 雨戸の修繕
- ・ 雨戸、硝子戸、障子の補修と調整
- ・ 金物（戸車、レール、ねじ締り）の新規交換

龍口寺

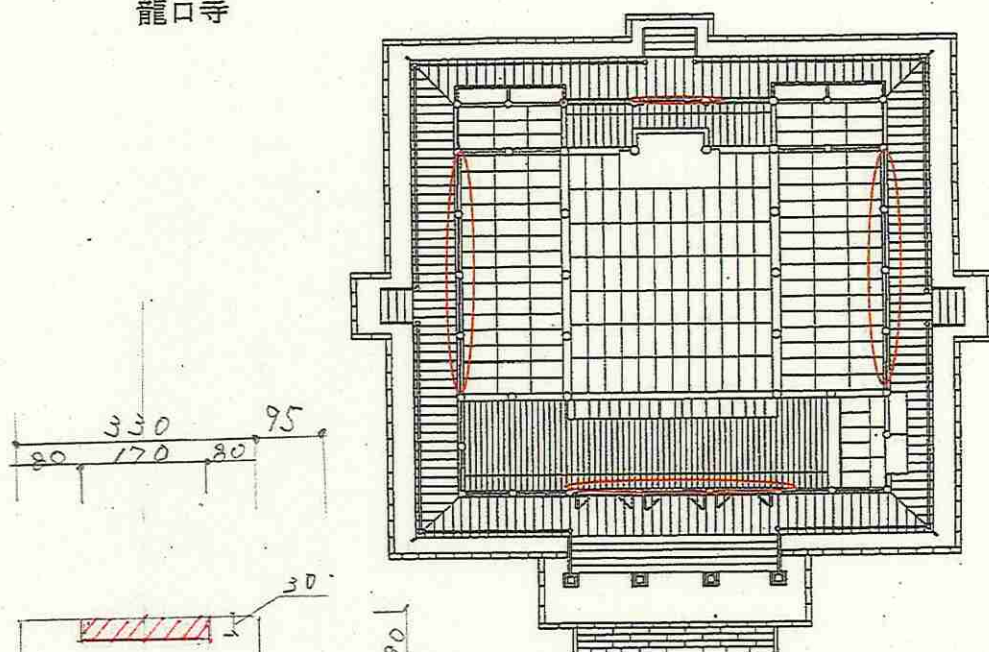


建具修理箇所

本堂平面図

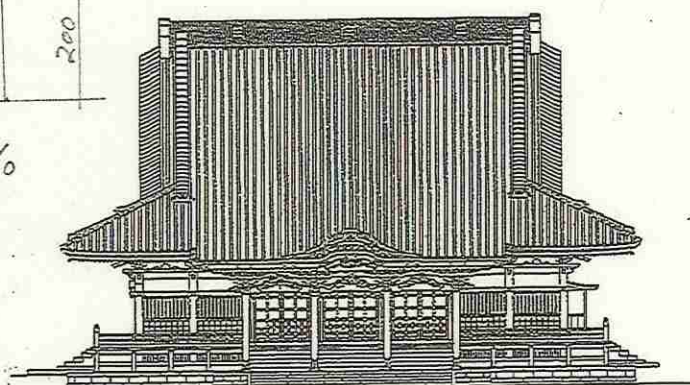


本堂正面図

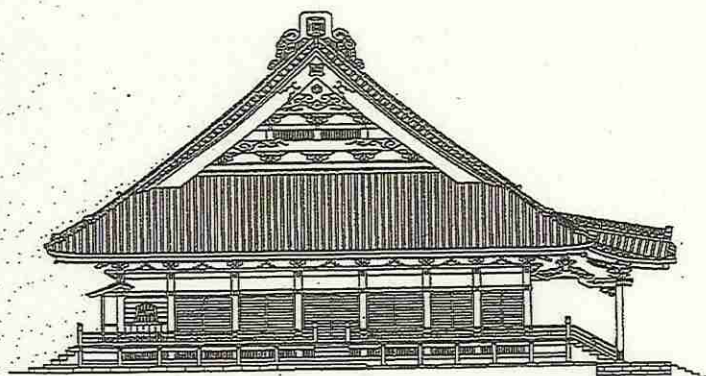


本堂側面図

0 5 10 15 20m

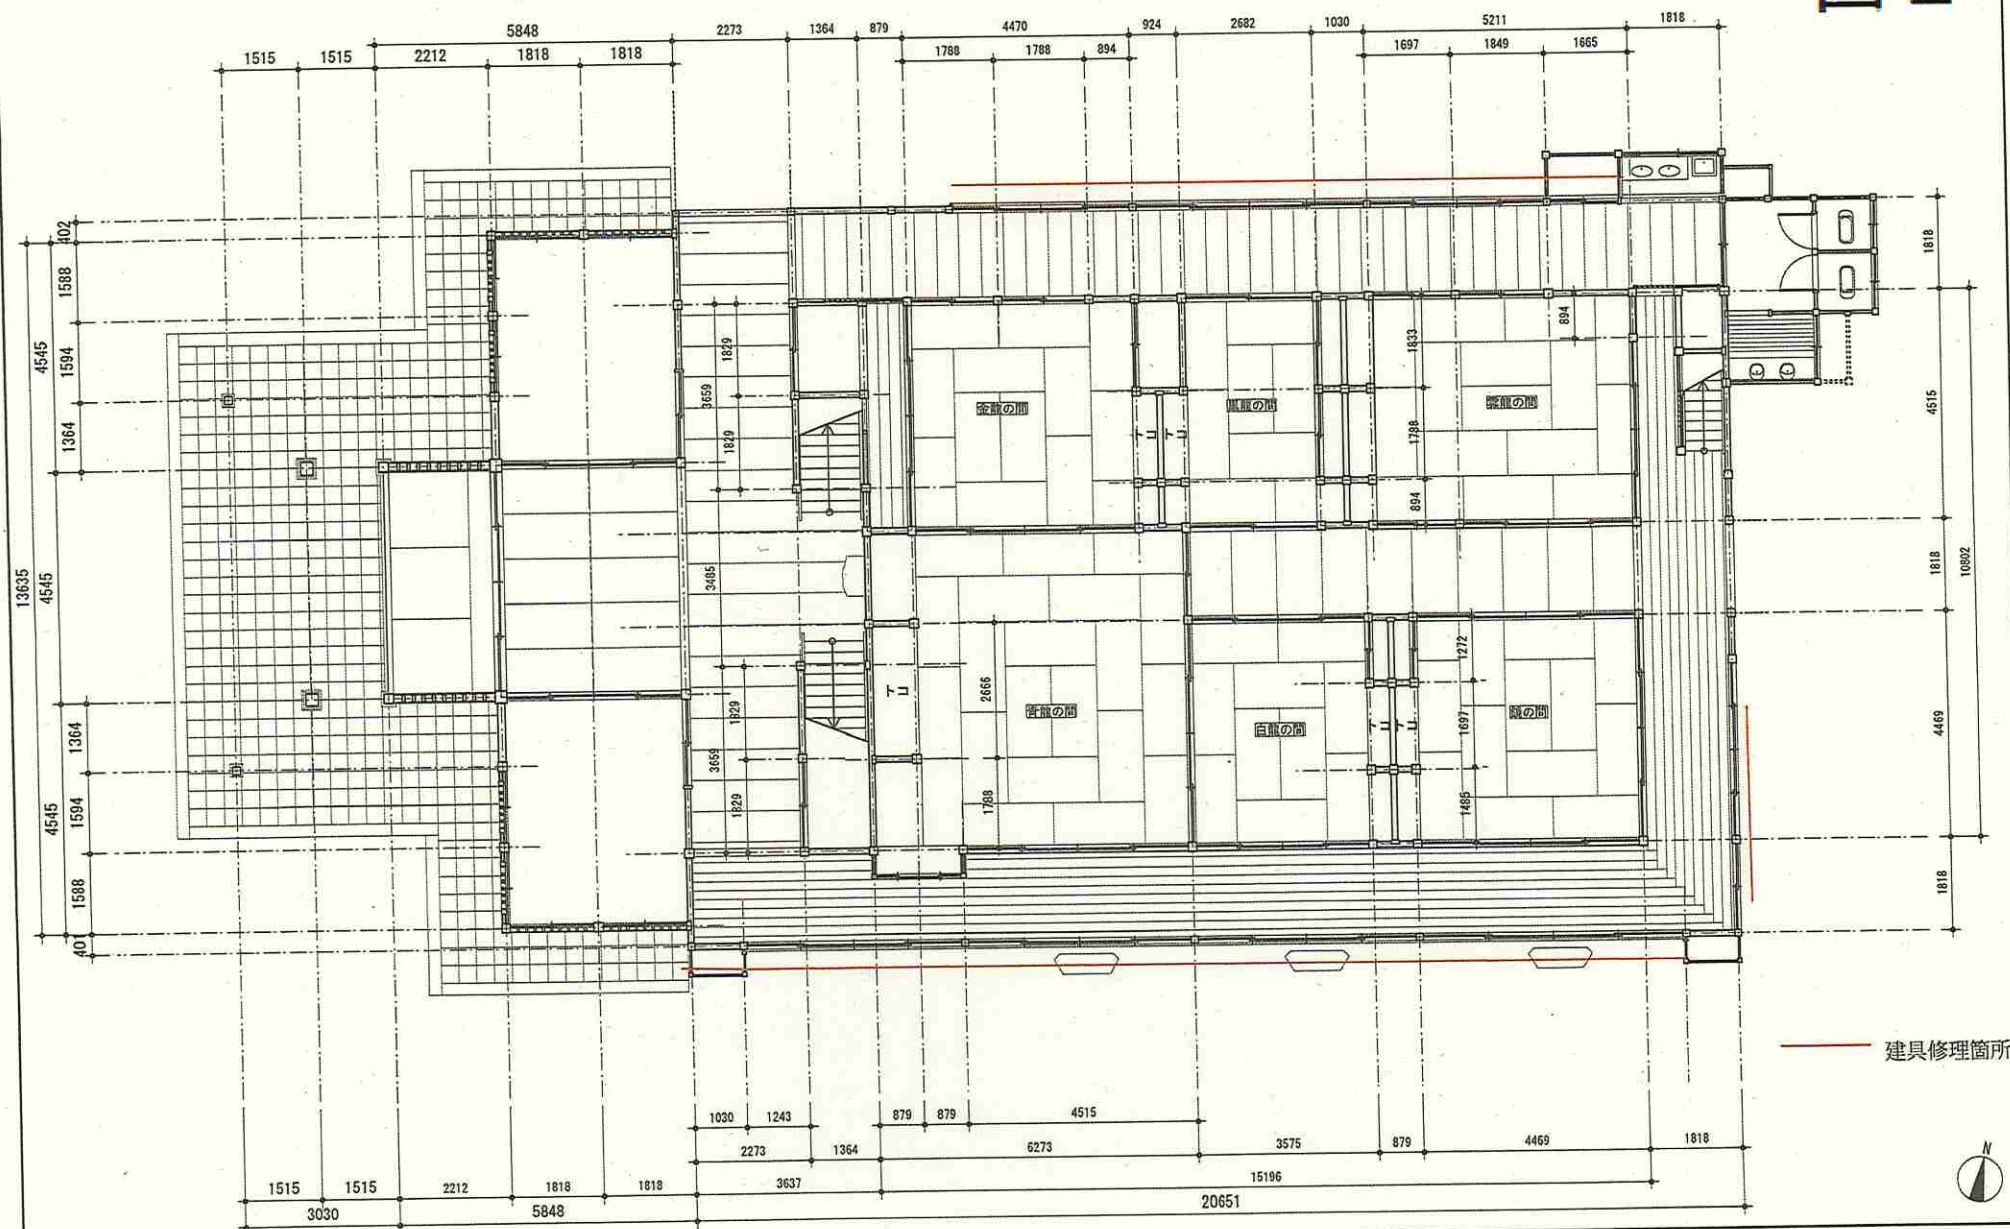

|       |              |
|-------|--------------|
| Title | 龍口寺大書院 1階平面図 |
| Scale | 1/100        |

図 2

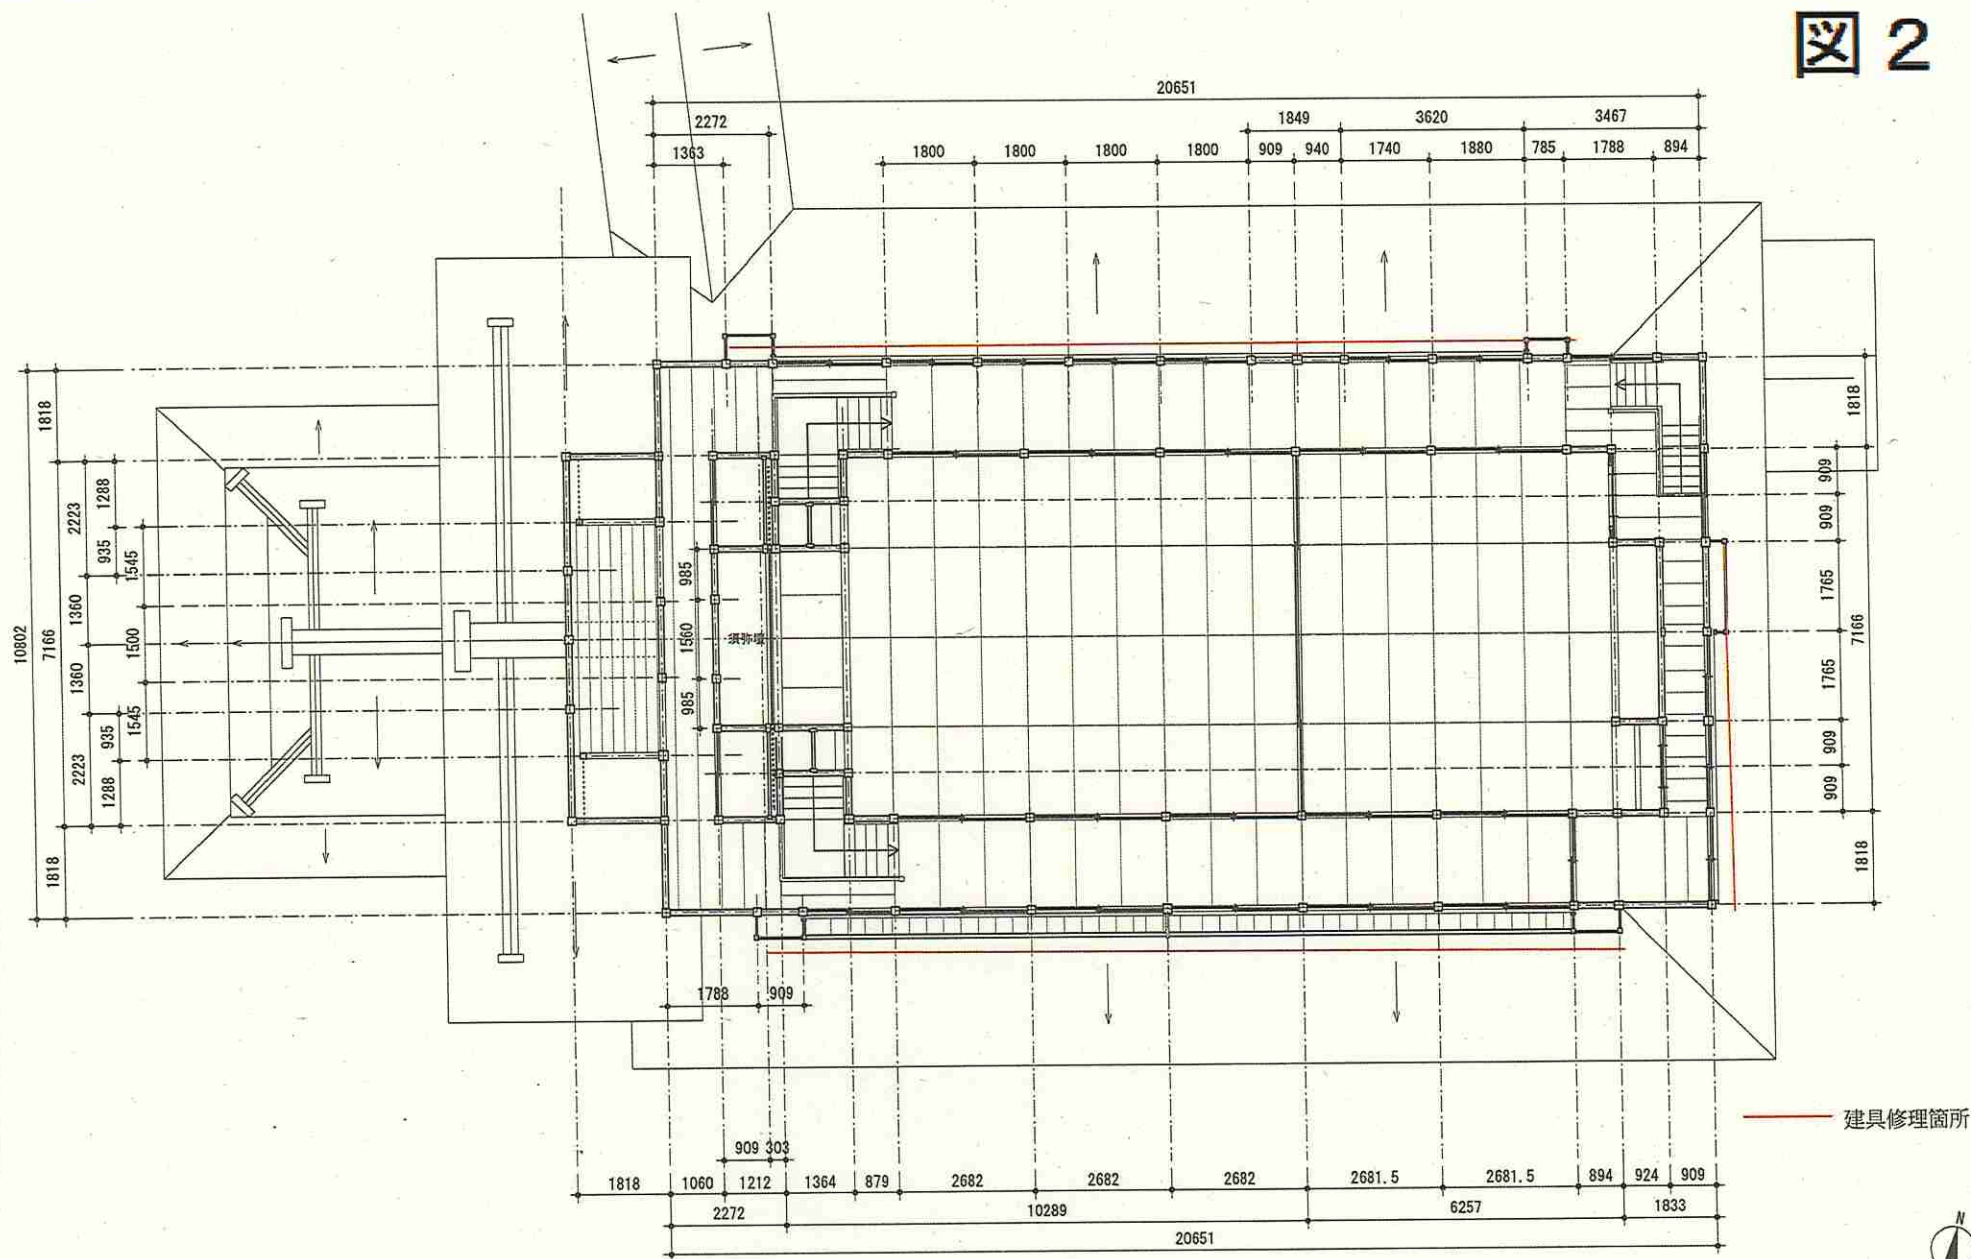

Title 2階平面図  
Scale 1/100