





現況図 S=1/1000

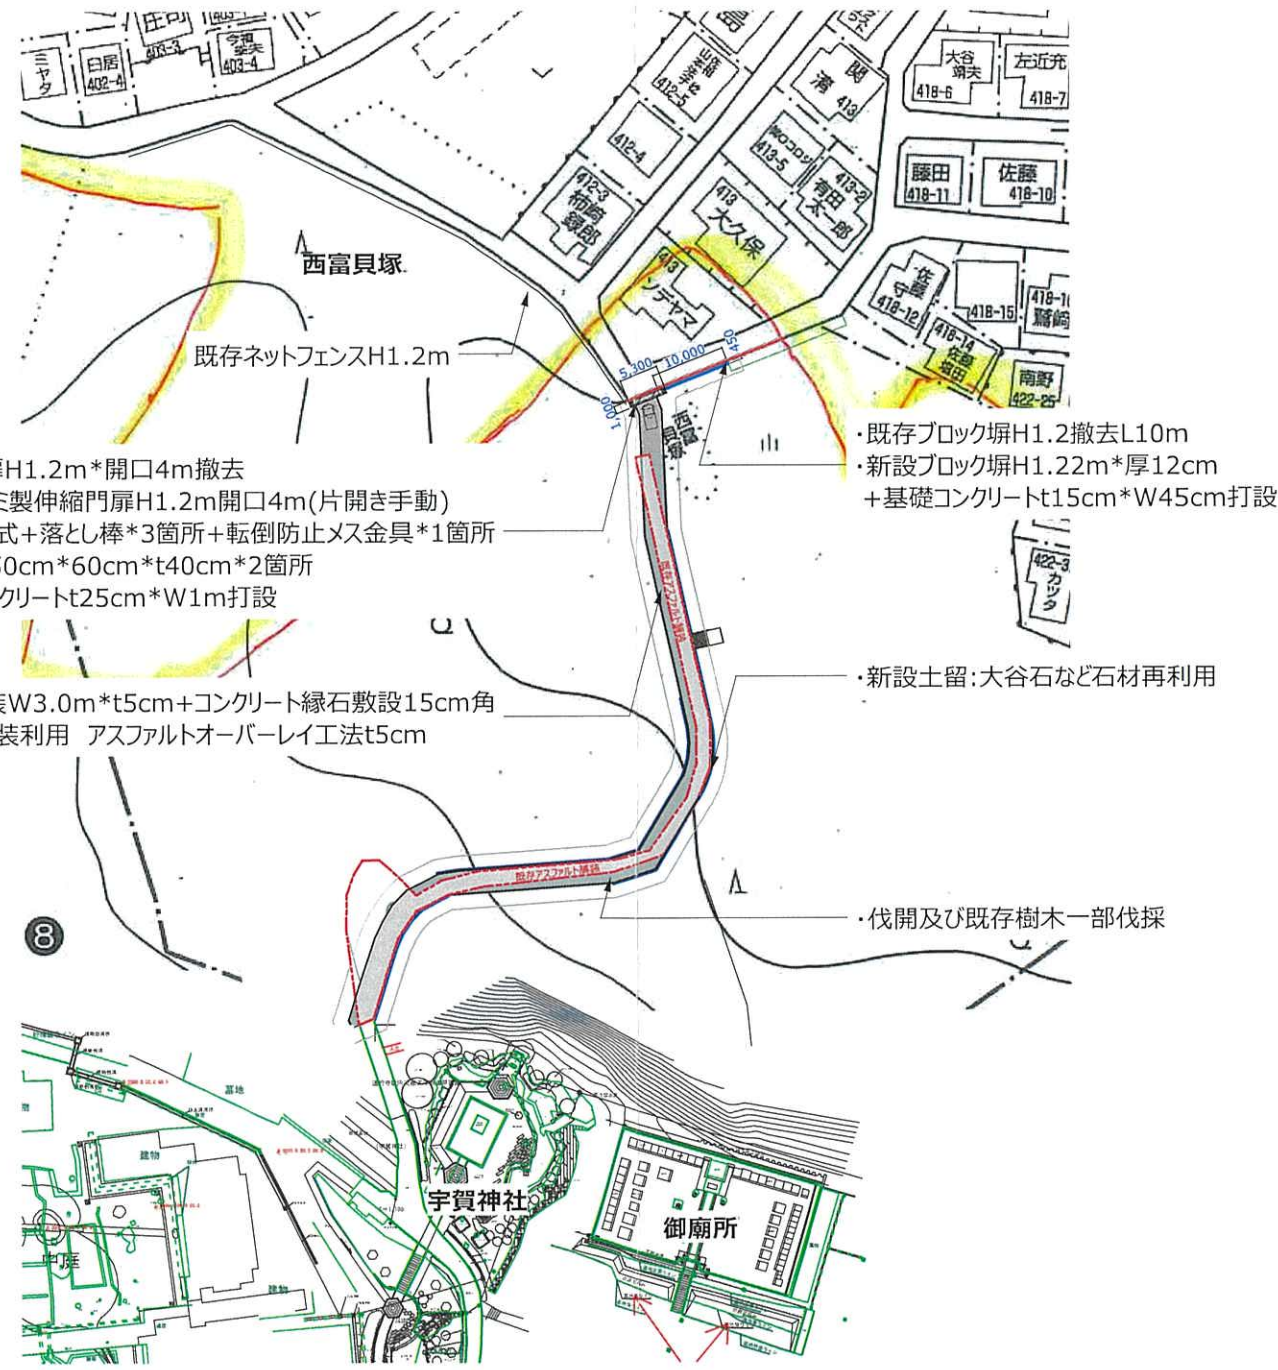


配置図・車路整備計画図 S=1/1000

※新設建造物の配置は現場調整とする。

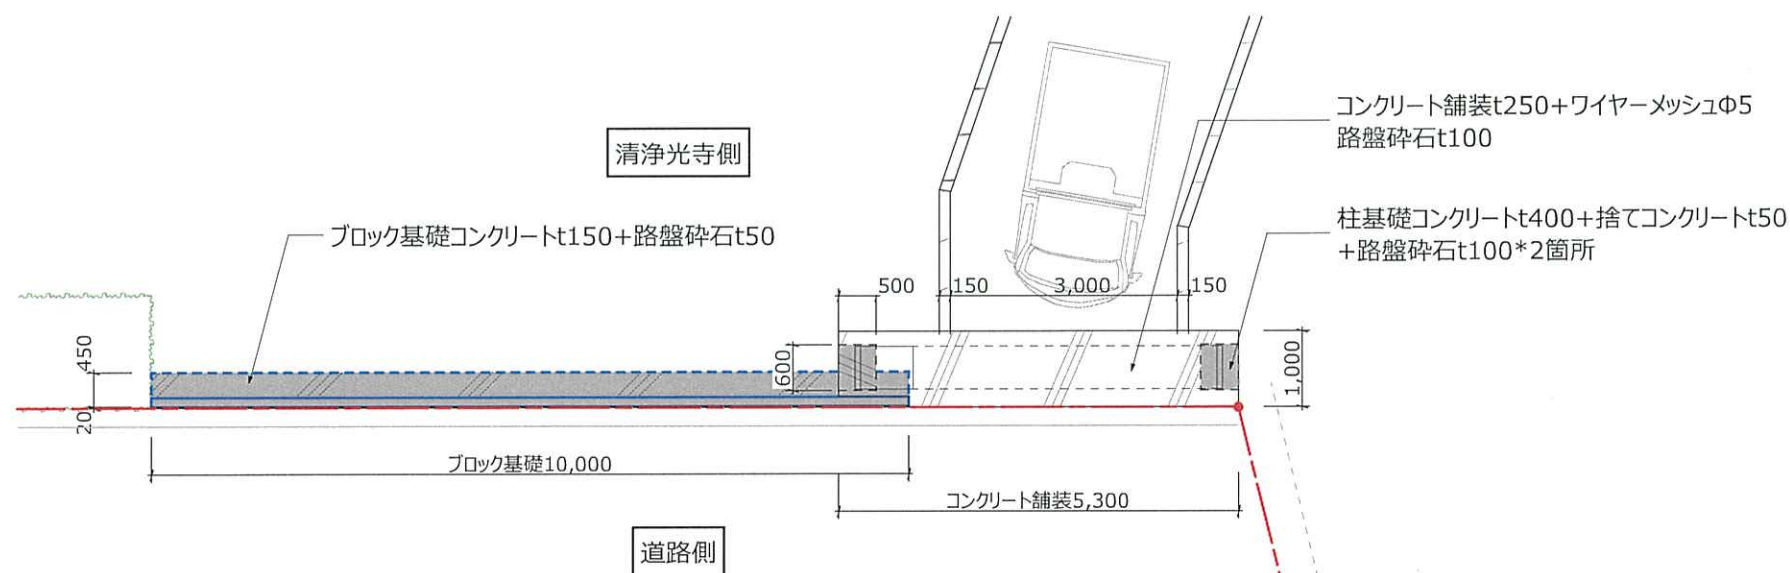


ブロック塀・伸縮門扉基礎伏図 S=1/100

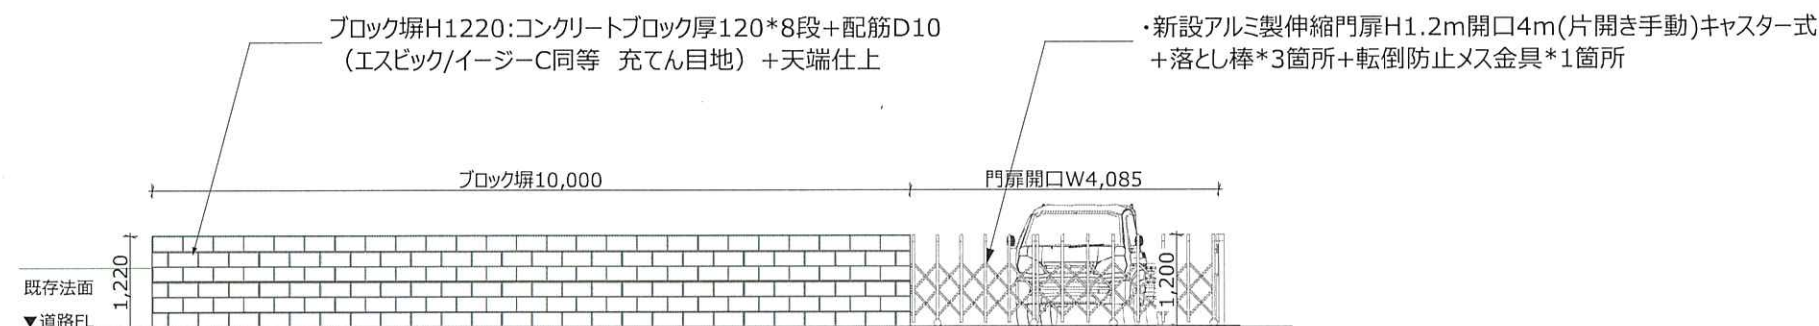


ブロック塀・伸縮門扉立面図 S=1/100

※新設構造物の配置は現場調整とする。

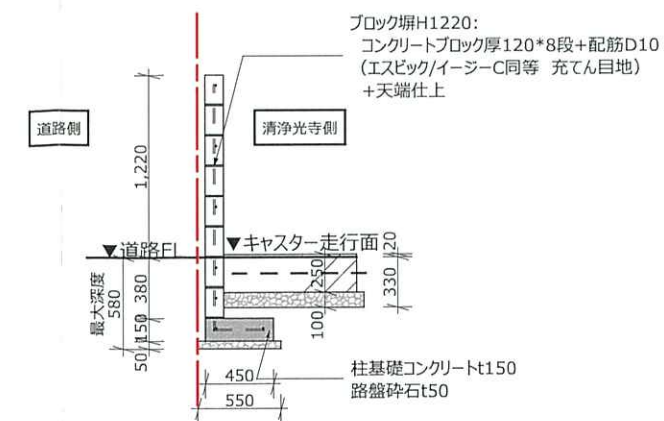


ブロック塀断面図 S=1/50

※最大掘削深度H580

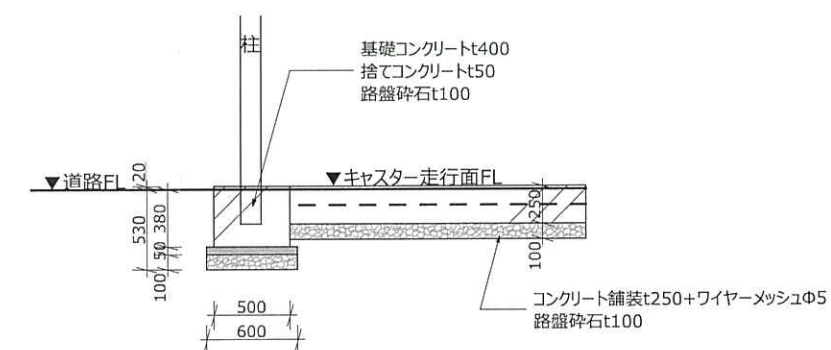

伸縮門扉基礎断面図 S=1/50


※掘削深度H530

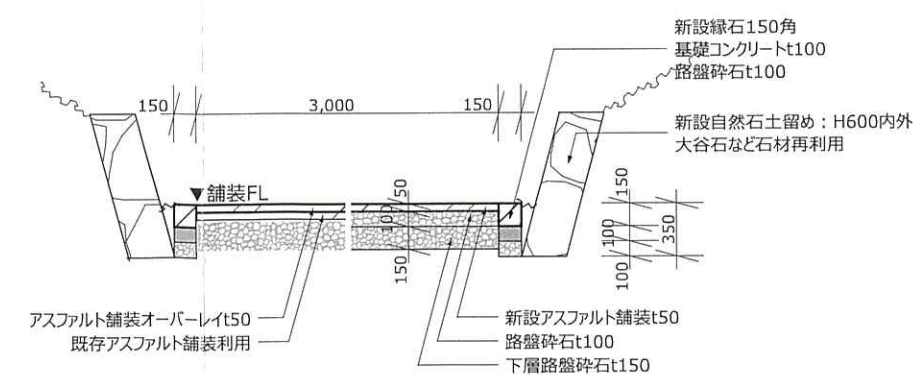


車路舗装断面図 S=1/50

※掘削深度H350

■固定キャスタータイプ 片開き

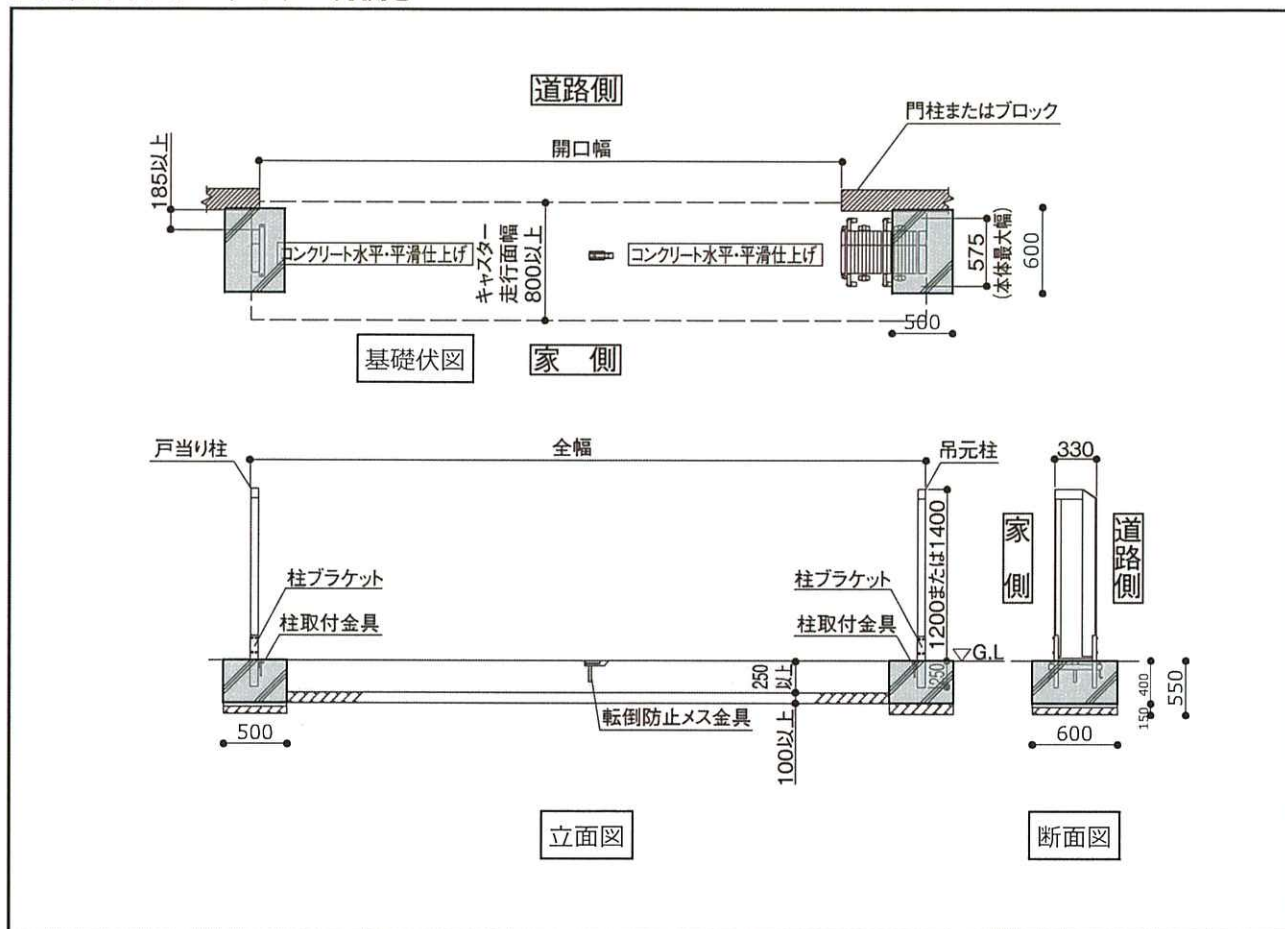

アルミ伸縮門扉柱埋設標準図

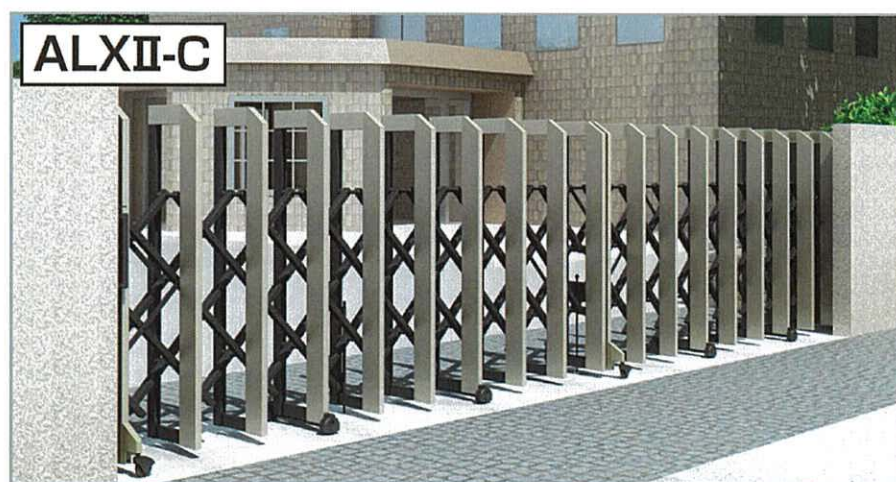

アルミ伸縮門扉製品イメージ

C 直進の安定性に優れたレール無し仕様。
既設の現場に最適です。





