


案内図 S=Free

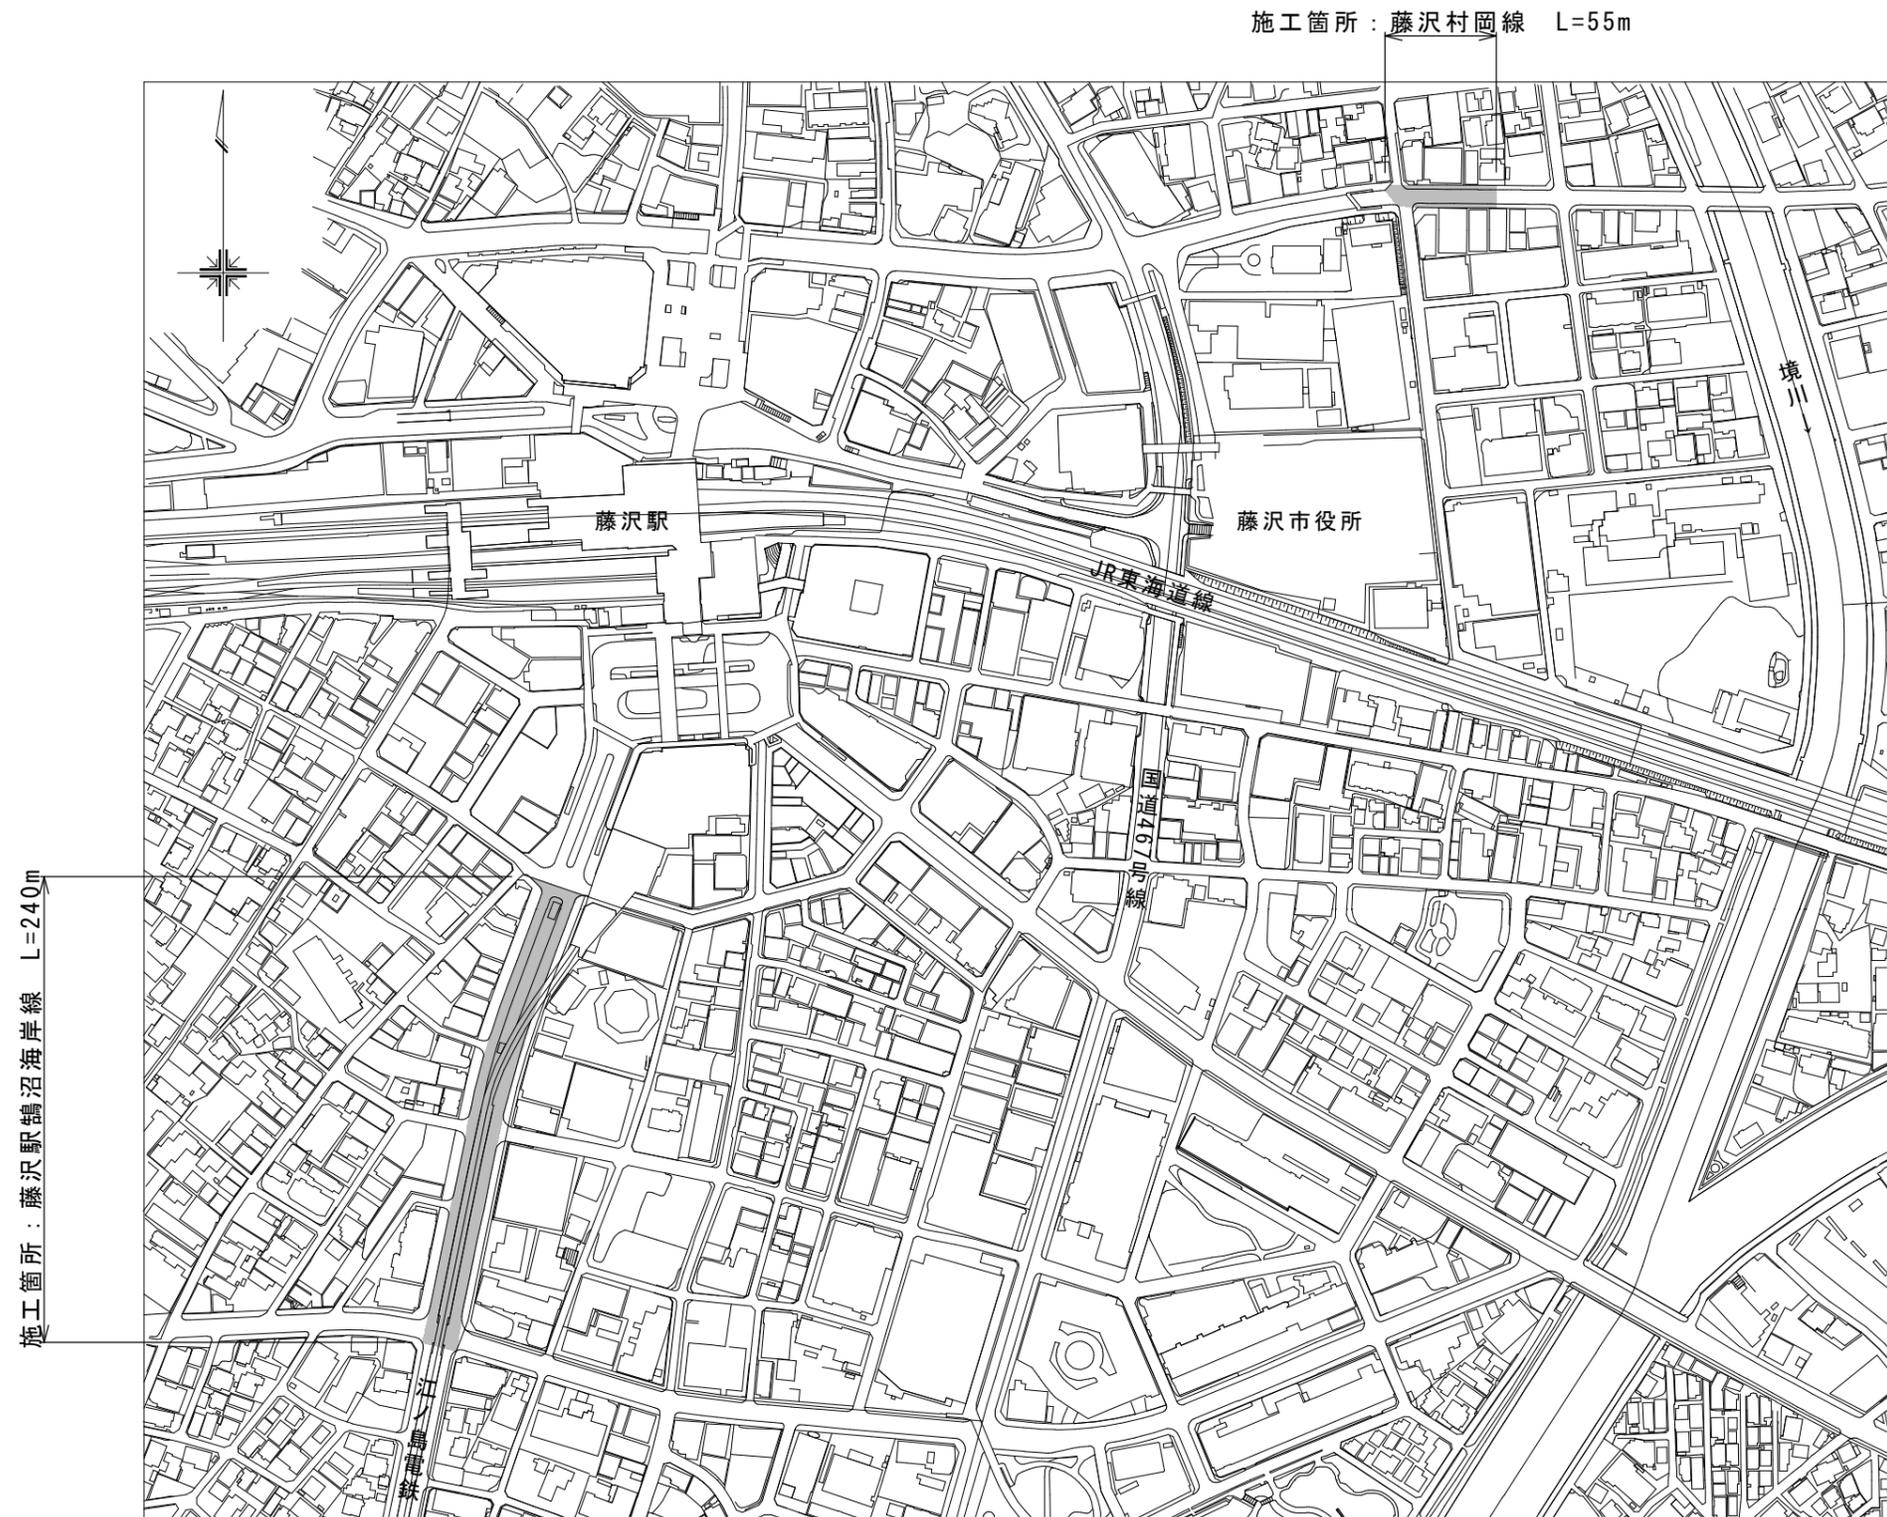

令和6年度			
工事名	藤沢駅鶴沼海岸線ほか自転車走行空間整備工事		
工事箇所	藤沢市鶴沼橋一丁目地内ほか		
図面名称	案内図		
縮尺	Free	図面番号	1/4
藤沢市 道路河川部 道路整備課			