


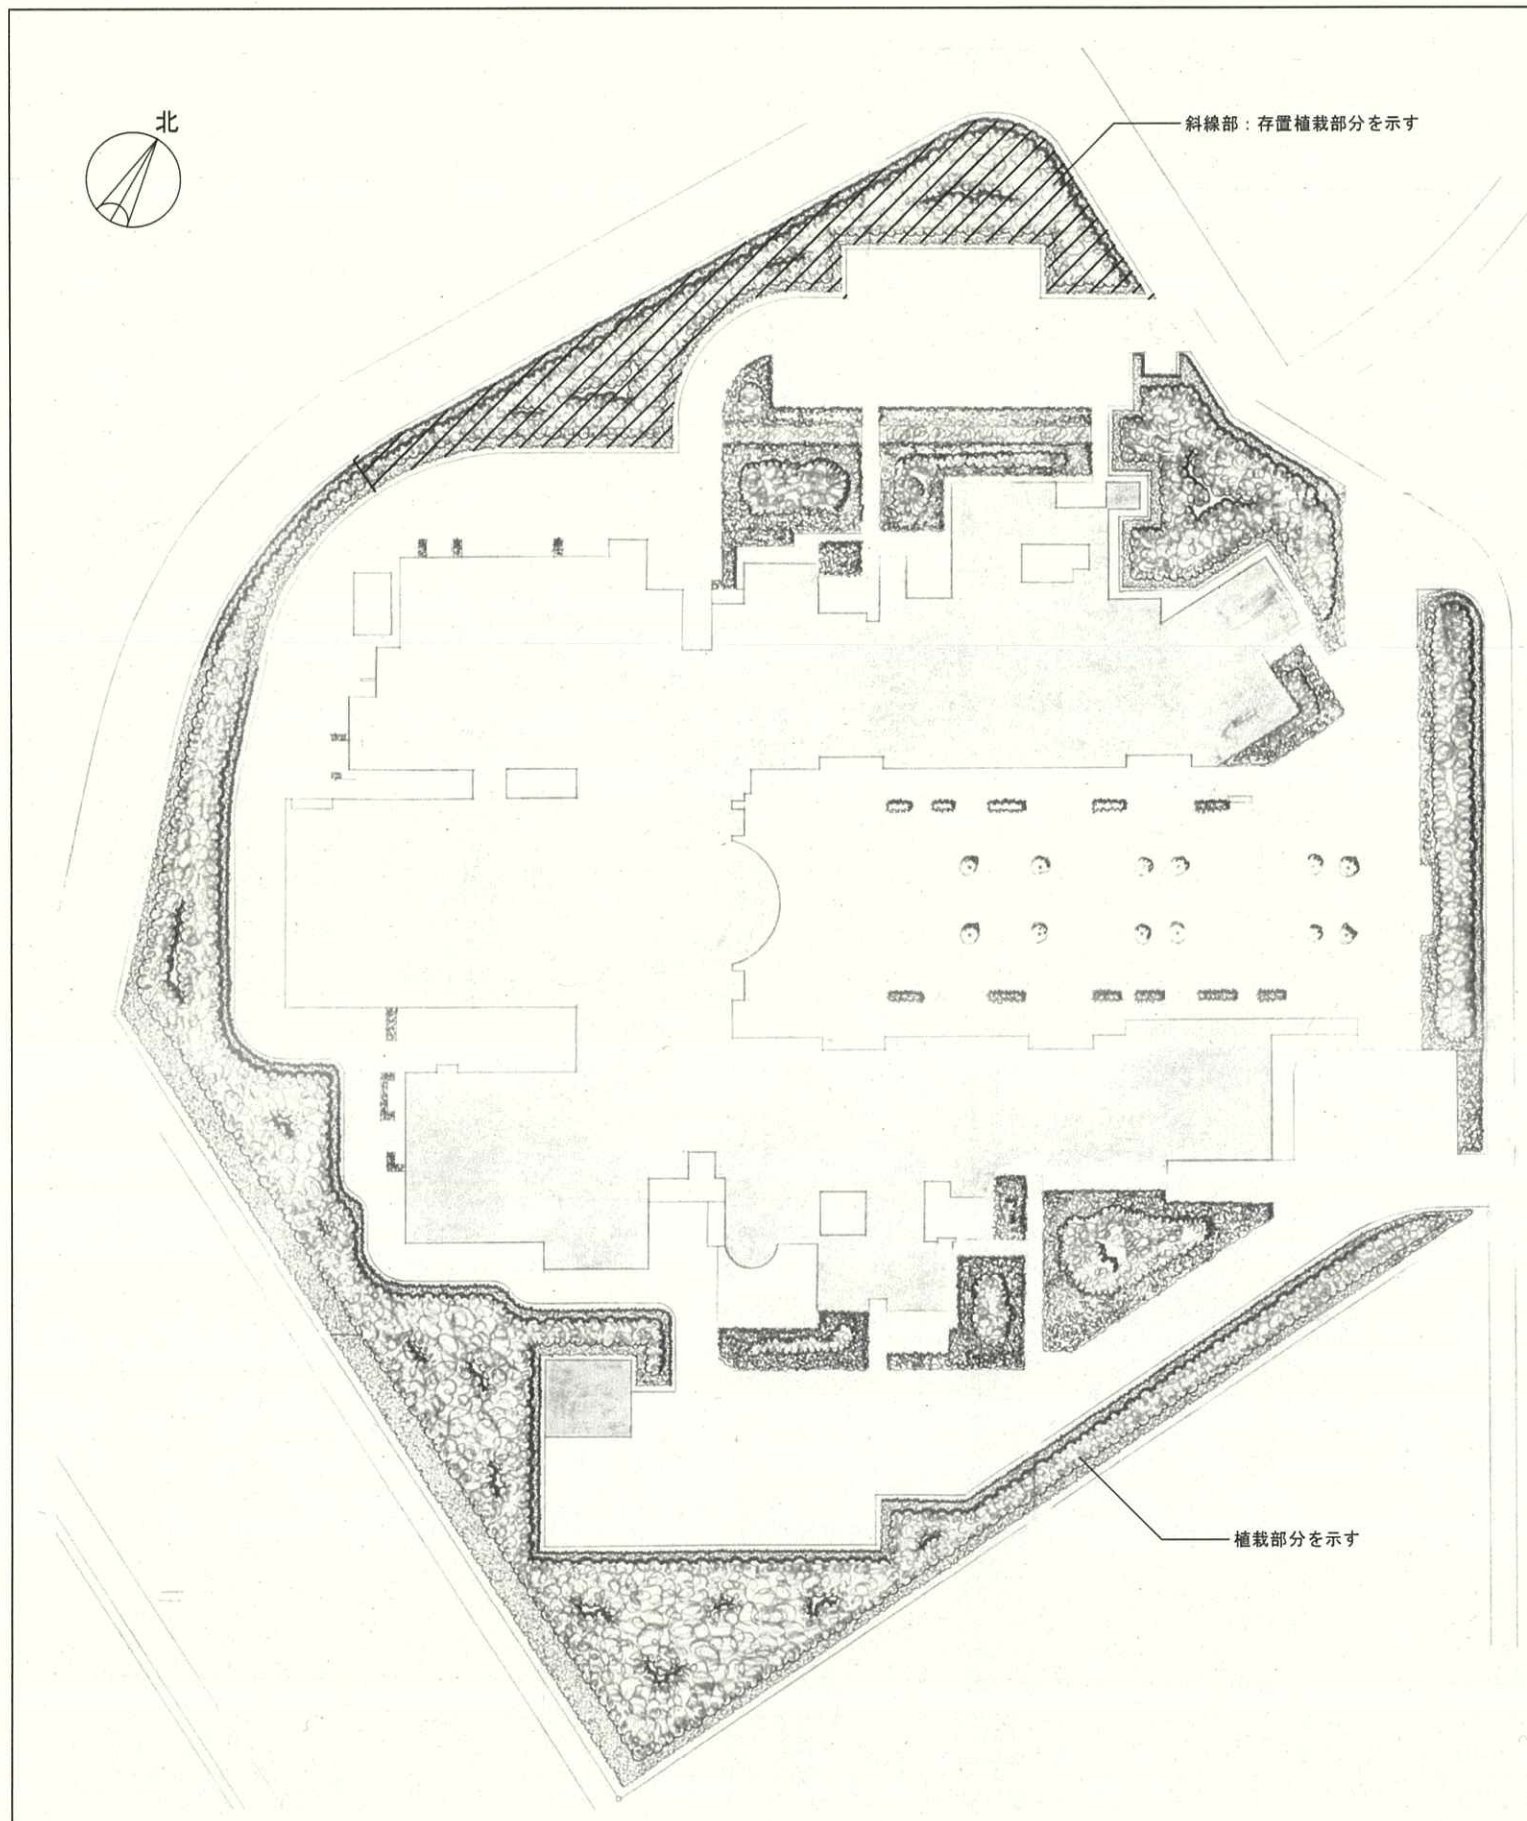

立木除却配置図 S1:600

■樹木除却リスト		
(A) 樹木 幹周10cm以上 (中高木)		
名 称	摘 要 (c m)	本 数
樹木伐採・伐根	幹周 10cm ~ 12cm未満	186
樹木伐採・伐根	幹周 12cm ~ 15cm未満	224
樹木伐採・伐根	幹周 15cm ~ 18cm未満	240
樹木伐採・伐根	幹周 18cm ~ 21cm未満	257
樹木伐採・伐根	幹周 21cm ~ 25cm未満	362
樹木伐採・伐根	幹周 25cm ~ 30cm未満	516
樹木伐採・伐根	幹周 30cm ~ 40cm未満	539
樹木伐採・伐根	幹周 40cm ~ 50cm未満	352
樹木伐採・伐根	幹周 50cm ~ 60cm未満	170
樹木伐採・伐根	幹周 60cm ~ 70cm未満	42
樹木伐採・伐根	幹周 70cm ~ 80cm未満	24
樹木伐採・伐根	幹周 80cm ~ 90cm未満	11
樹木伐採・伐根	幹周 90cm ~ 100cm未満	5
(B) 樹木 幹周10cm未満 (低木)		
名 称	摘 要 (c m)	本 数
樹木伐採・伐根	樹高 50cm未満	34
樹木伐採・伐根	樹高 50cm ~ 80cm未満	33
樹木伐採・伐根	樹高 80cm ~ 100cm未満	47
樹木伐採・伐根	樹高 100cm ~ 120cm未満	40
樹木伐採・伐根	樹高 120cm ~ 150cm未満	40
樹木伐採・伐根	樹高 150cm ~ 180cm未満	62
樹木伐採・伐根	樹高 180cm ~ 200cm未満	34
樹木伐採・伐根	樹高 200cm ~ 250cm未満	34
(C) 株物		
名 称	摘 要 (c m)	本 数
株物伐採・伐根	樹高 50cm未満	14
株物伐採・伐根	樹高 50cm ~ 80cm未満	51
株物伐採・伐根	樹高 80cm ~ 100cm未満	75
株物伐採・伐根	樹高 100cm ~ 120cm未満	108
株物伐採・伐根	樹高 120cm ~ 150cm未満	168
株物伐採・伐根	樹高 150cm ~ 180cm未満	238
株物伐採・伐根	樹高 180cm ~ 200cm未満	279
株物伐採・伐根	樹高 200cm ~ 250cm未満	465
株物伐採・伐根	樹高 250cm ~	455
(D) 玉物		
名 称	摘 要 (c m)	本 数
玉物伐採・伐根	葉張 30cm未満	24
玉物伐採・伐根	葉張 30cm ~ 40cm未満	2
玉物伐採・伐根	葉張 40cm ~ 50cm未満	33
玉物伐採・伐根	葉張 50cm ~ 80cm未満	12
玉物伐採・伐根	葉張 80cm ~ 100cm未満	71
玉物伐採・伐根	葉張 100cm ~ 120cm未満	15
玉物伐採・伐根	葉張 120cm ~ 150cm未満	4
玉物伐採・伐根	葉張 150cm ~	9

■樹木存置リスト		
(A) 樹木 幹周10cm以上 (中高木)		
名 称	摘 要 (c m)	本 数
樹木伐採・伐根	幹周 10cm ~ 12cm未満	46
樹木伐採・伐根	幹周 12cm ~ 15cm未満	56
樹木伐採・伐根	幹周 15cm ~ 18cm未満	60
樹木伐採・伐根	幹周 18cm ~ 21cm未満	64
樹木伐採・伐根	幹周 21cm ~ 25cm未満	90
樹木伐採・伐根	幹周 25cm ~ 30cm未満	128
樹木伐採・伐根	幹周 30cm ~ 40cm未満	134
樹木伐採・伐根	幹周 40cm ~ 50cm未満	168
樹木伐採・伐根	幹周 50cm ~ 60cm未満	64
樹木伐採・伐根	幹周 60cm ~ 70cm未満	26
樹木伐採・伐根	幹周 70cm ~ 80cm未満	23
樹木伐採・伐根	幹周 80cm ~ 90cm未満	5
樹木伐採・伐根	幹周 90cm ~ 100cm未満	0
(B) 樹木 幹周10cm未満 (低木)		
名 称	摘 要 (c m)	本 数
樹木伐採・伐根	樹高 50cm未満	8
樹木伐採・伐根	樹高 50cm ~ 80cm未満	8
樹木伐採・伐根	樹高 80cm ~ 100cm未満	11
樹木伐採・伐根	樹高 100cm ~ 120cm未満	9
樹木伐採・伐根	樹高 120cm ~ 150cm未満	9
樹木伐採・伐根	樹高 150cm ~ 180cm未満	15
樹木伐採・伐根	樹高 180cm ~ 200cm未満	8
樹木伐採・伐根	樹高 200cm ~ 250cm未満	8
(C) 株物		
名 称	摘 要 (c m)	本 数
株物伐採・伐根	樹高 50cm未満	3
株物伐採・伐根	樹高 50cm ~ 80cm未満	12
株物伐採・伐根	樹高 80cm ~ 100cm未満	18
株物伐採・伐根	樹高 100cm ~ 120cm未満	27
株物伐採・伐根	樹高 120cm ~ 150cm未満	42
株物伐採・伐根	樹高 150cm ~ 180cm未満	60
株物伐採・伐根	樹高 180cm ~ 200cm未満	70
株物伐採・伐根	樹高 200cm ~ 250cm未満	116
株物伐採・伐根	樹高 250cm ~	113
(D) 玉物		
名 称	摘 要 (c m)	本 数
玉物伐採・伐根	葉張 30cm未満	6
玉物伐採・伐根	葉張 30cm ~ 40cm未満	0
玉物伐採・伐根	葉張 40cm ~ 50cm未満	8
玉物伐採・伐根	葉張 50cm ~ 80cm未満	3
玉物伐採・伐根	葉張 80cm ~ 100cm未満	18
玉物伐採・伐根	葉張 100cm ~ 120cm未満	3
玉物伐採・伐根	葉張 120cm ~ 150cm未満	0
玉物伐採・伐根	葉張 150cm ~	2