


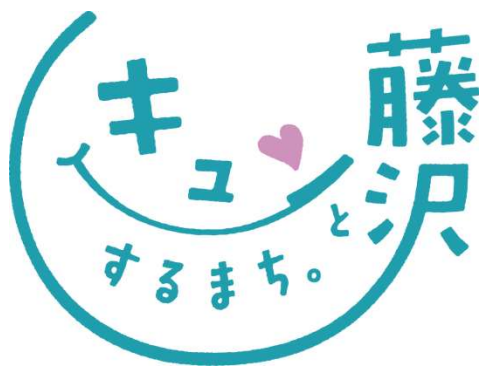

第1回

藤沢652号線道路改良事業等連絡協議会

【本日の内容】

1. 事業概要について

- ① 藤沢652号線道路改良事業について
- ② 藤沢本町1号踏切道改良事業について
- ③ 事業全体のスケジュールについて

2. 令和7年度の工事予定について

3. 説明会等で寄せらせた主な意見等への対応状況について




1. 事業概要について

① 藤沢652号線道路改良事業






案内図

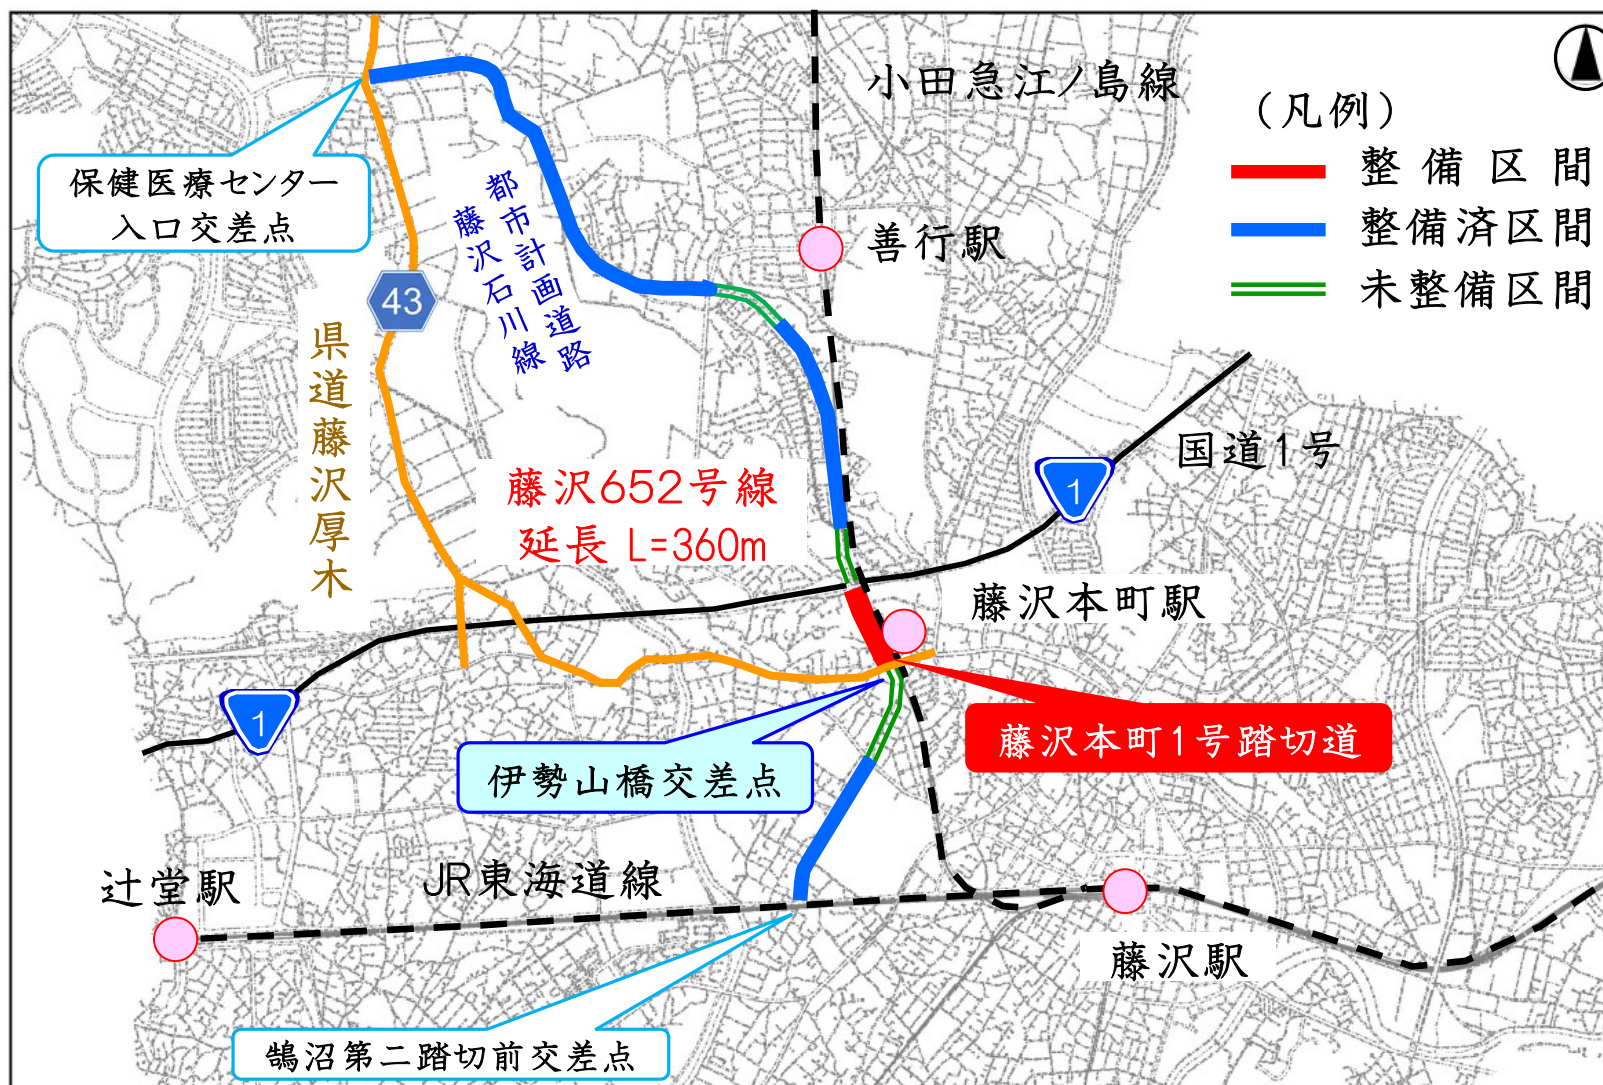



標準横断面図

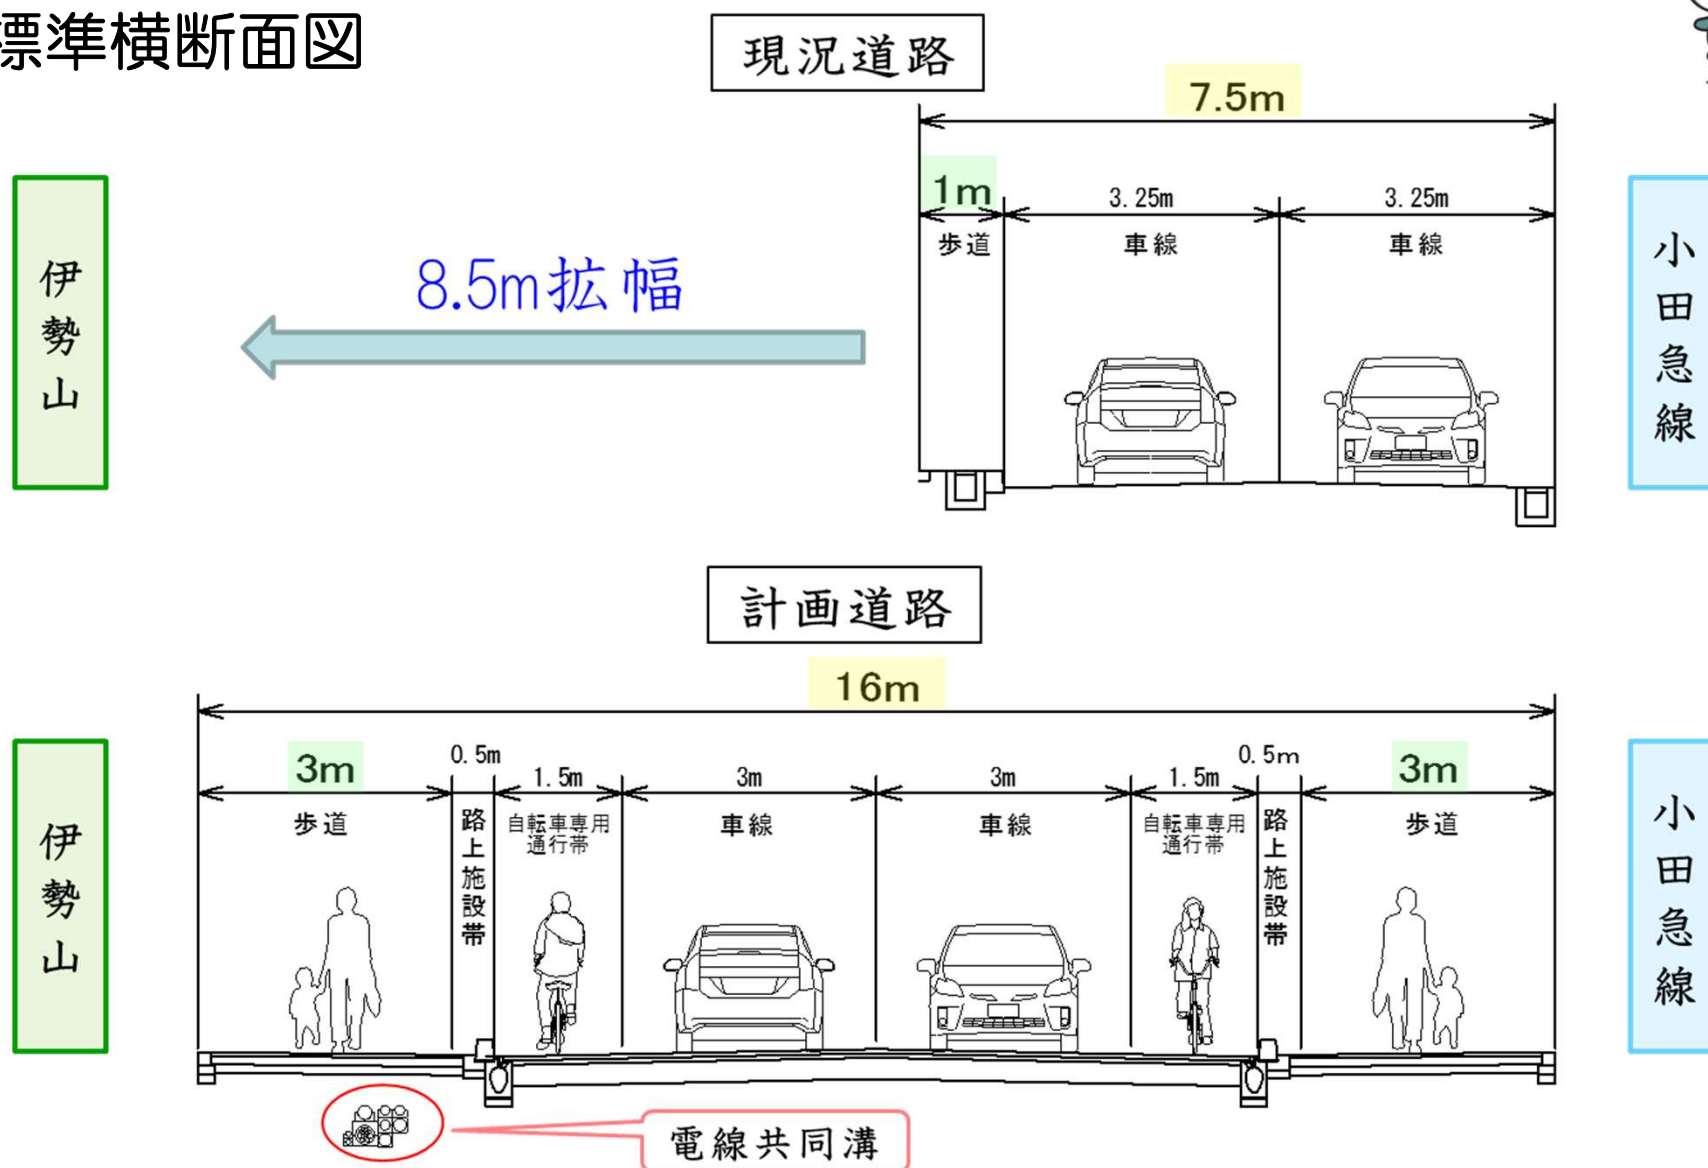




道路の状況について(1)





道路の現況について(2)

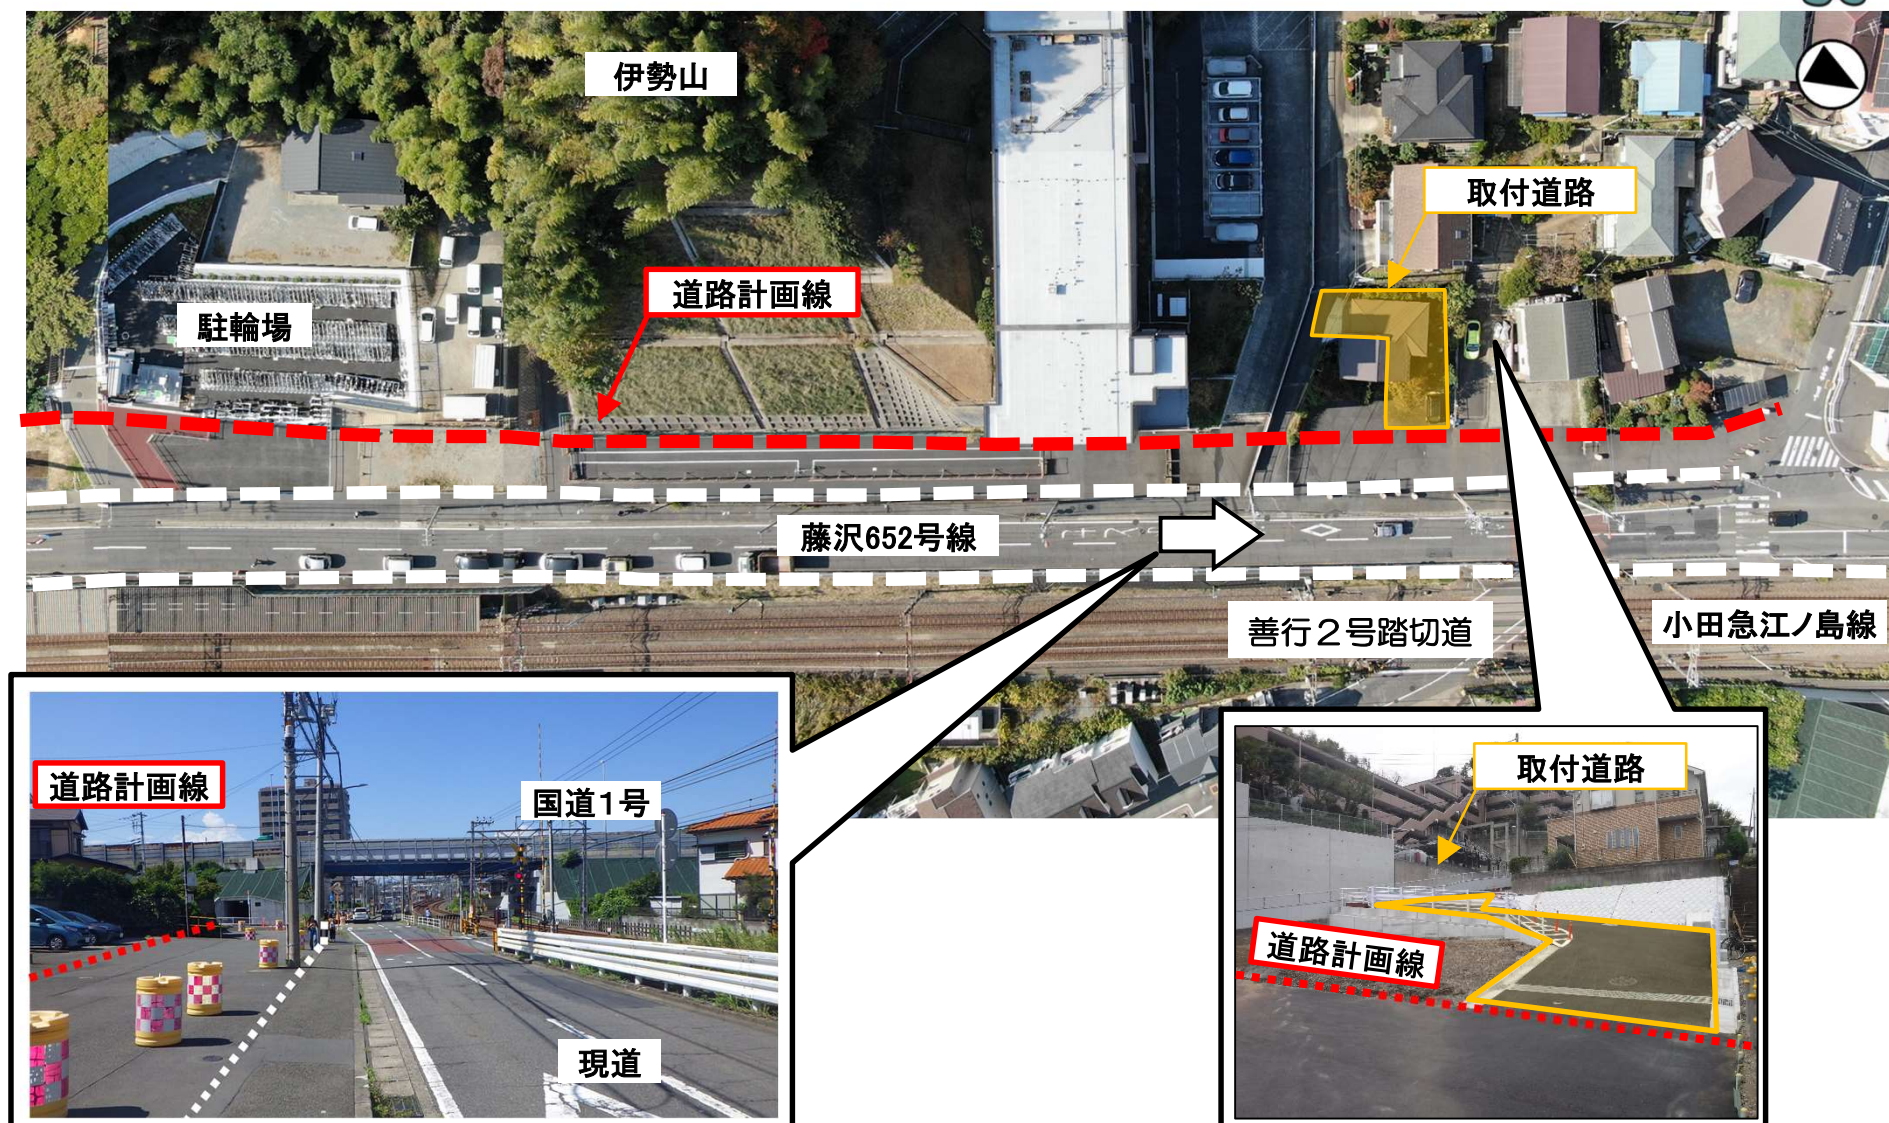

完成イメージ（１）



ふじキュン♡

現況道路(藤沢652号線)



整備イメージ




※鵜沼海岸線撮影

※電線は地中に埋設され、電柱はなくなります。



完成イメージ（２）

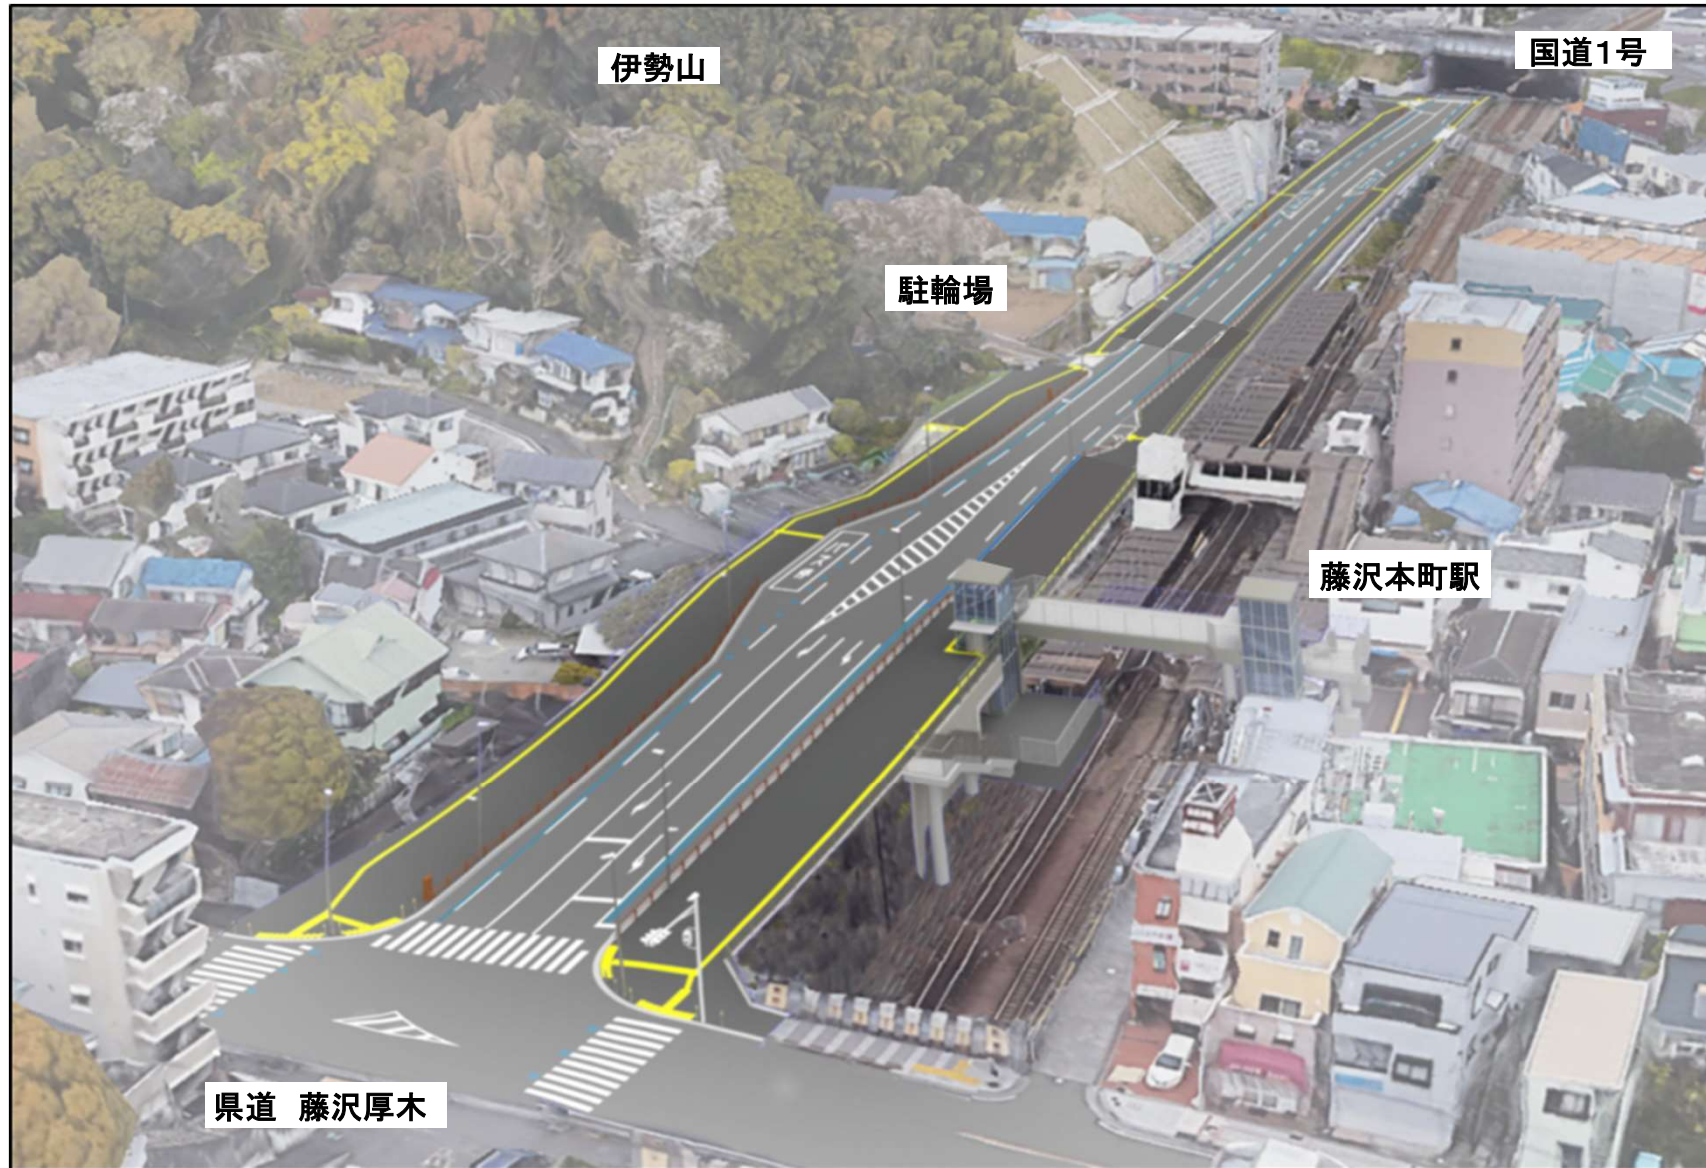



1. 事業概要について


②藤沢本町1号踏切道改良事業



藤沢本町1号踏切道について




踏切道改良方法について

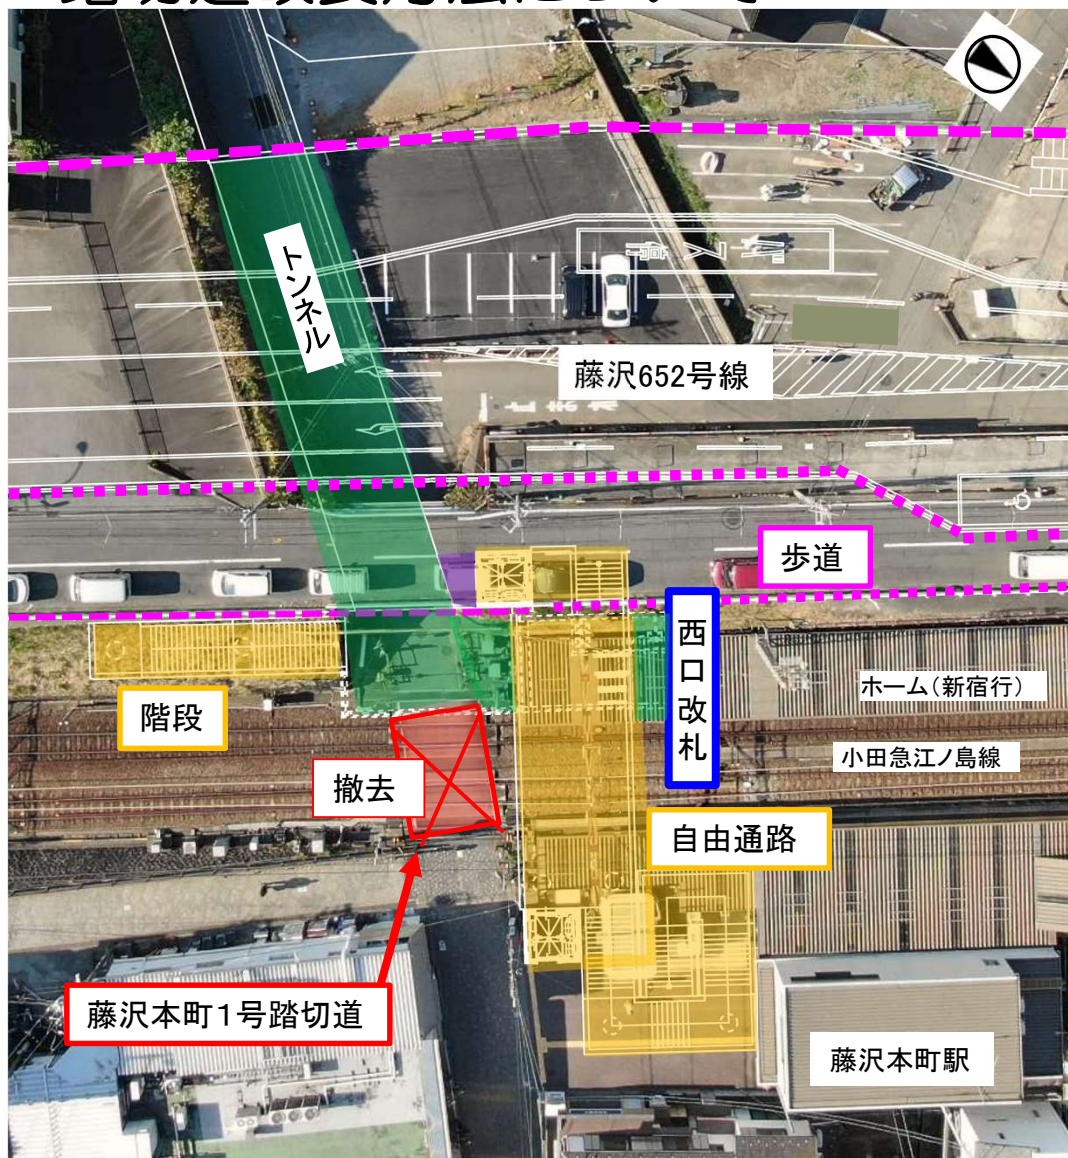

課題：歩行者が円滑かつ
安全な通行できない

対策：踏切道を廃止

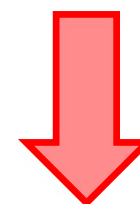

代替え施設として

東西の自由通路

駅出入口として西口改札

を新たに整備します。



完成イメージ

全景




東から西方面




西口改札




歩行者動線① (藤沢652号線のトンネルを通行して駅を利用する場合)

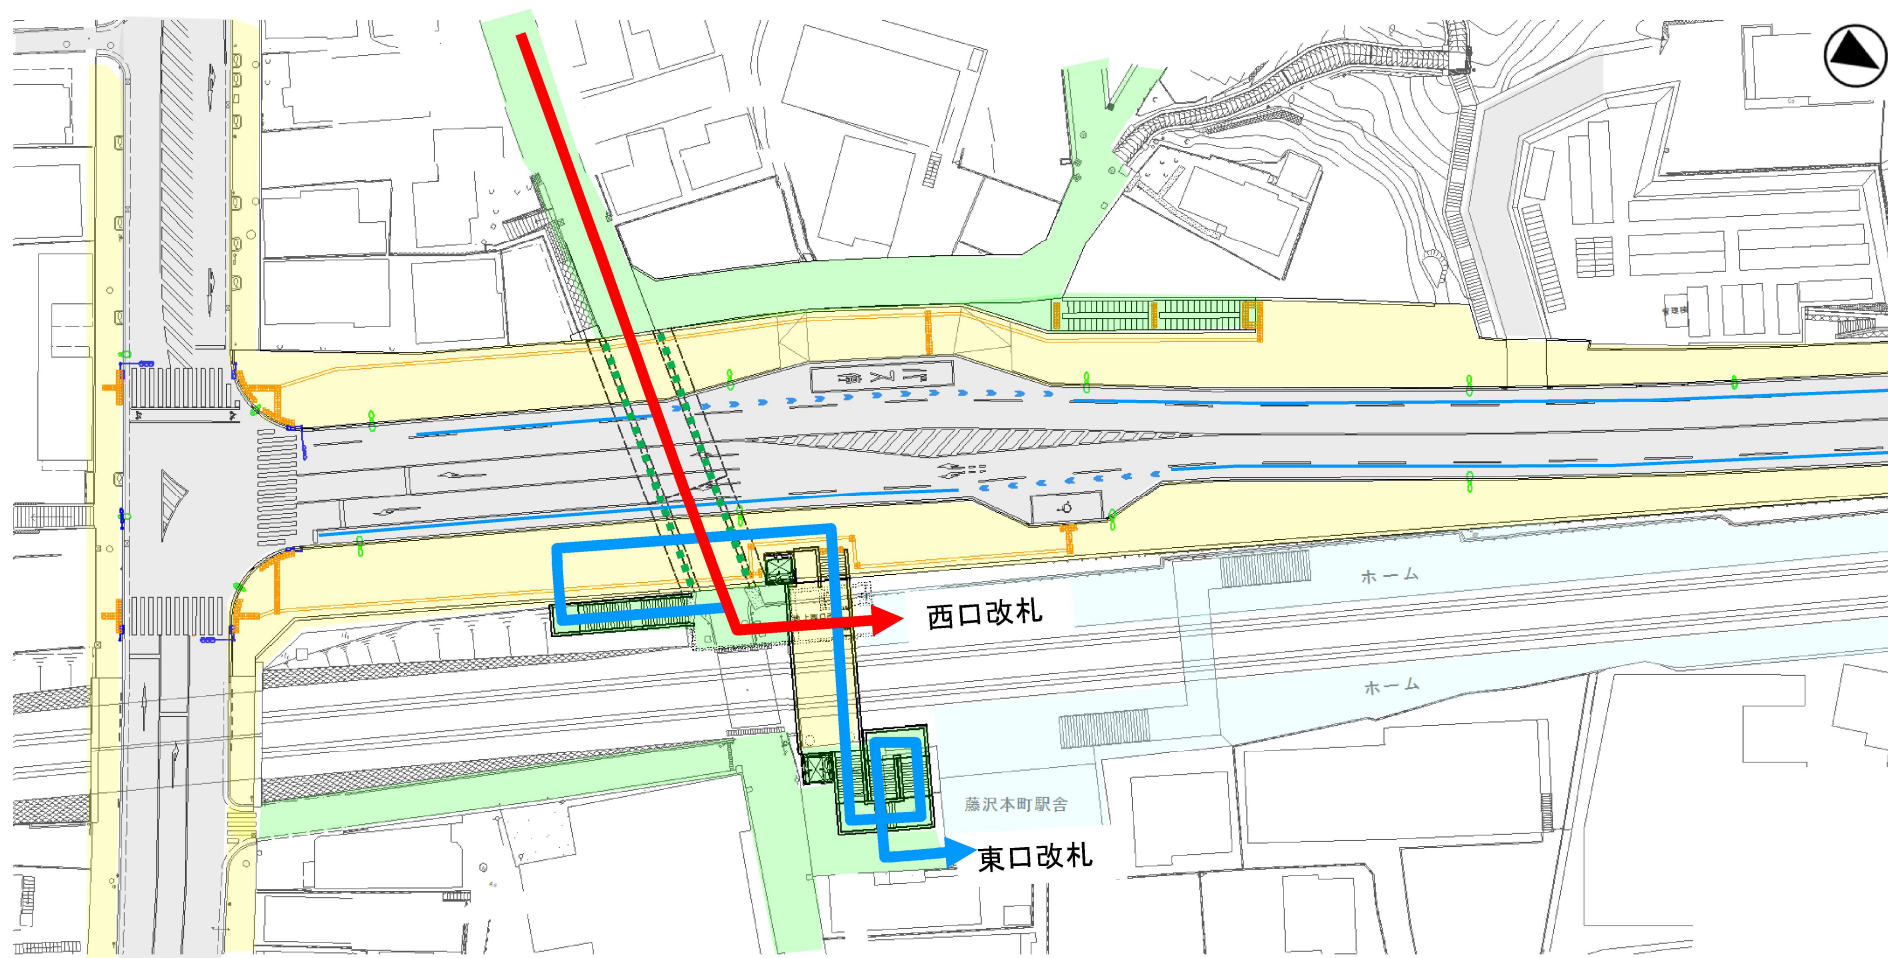


歩行者動線② (藤沢652号線の小田急線側歩道を通行して駅を利用する場合)

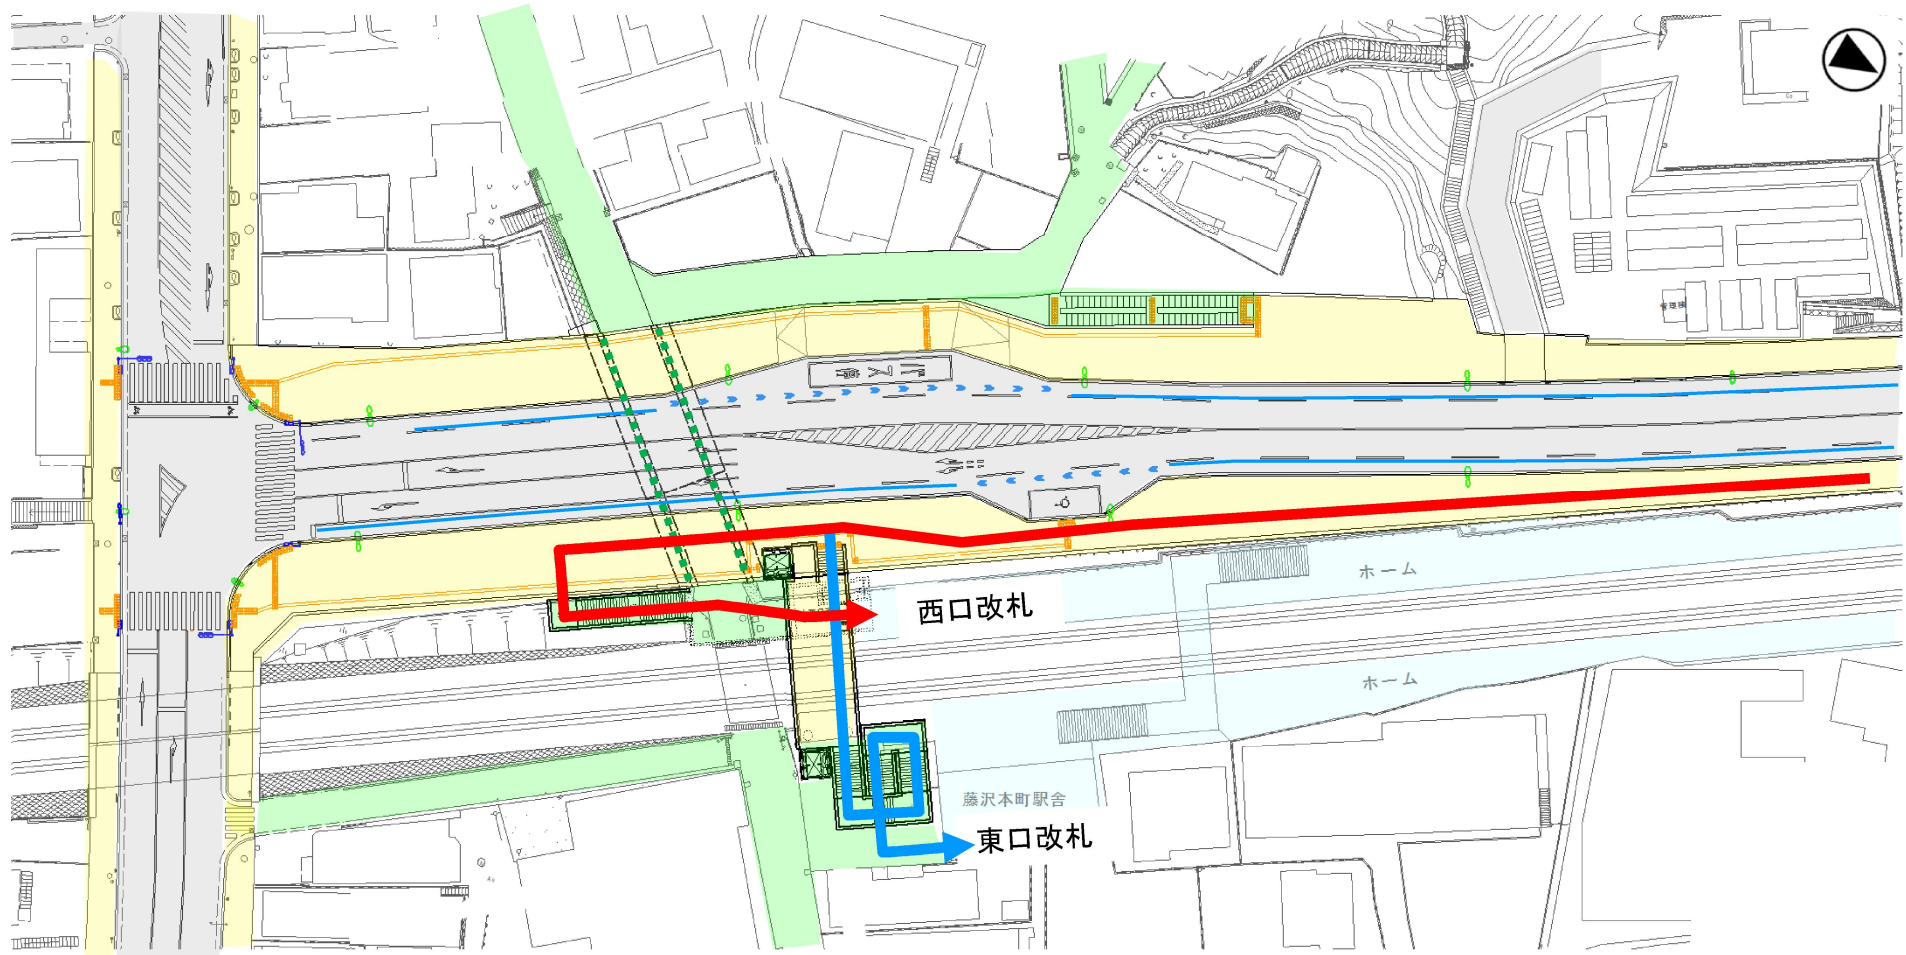

歩行者動線③ (県道藤沢厚木から駅を利用する場合)

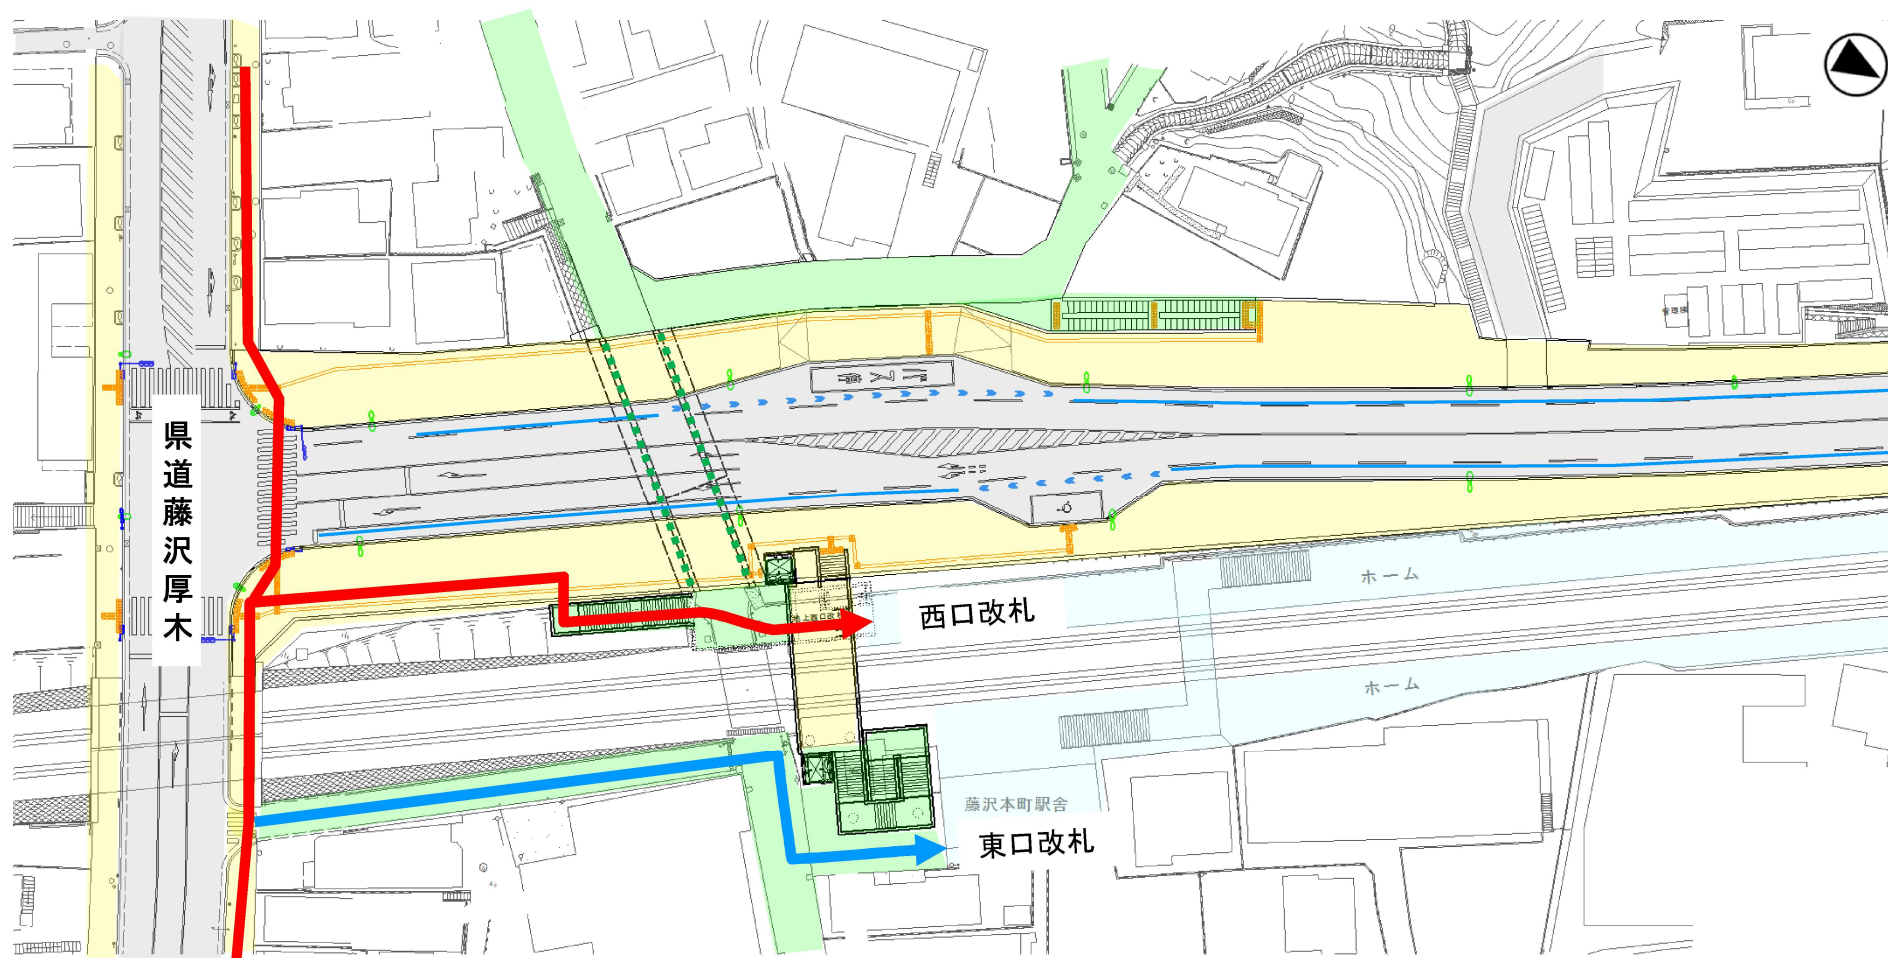

歩行者動線④ (西側から商店街方面へ行く場合) (商店街方面から西側へ行く場合)

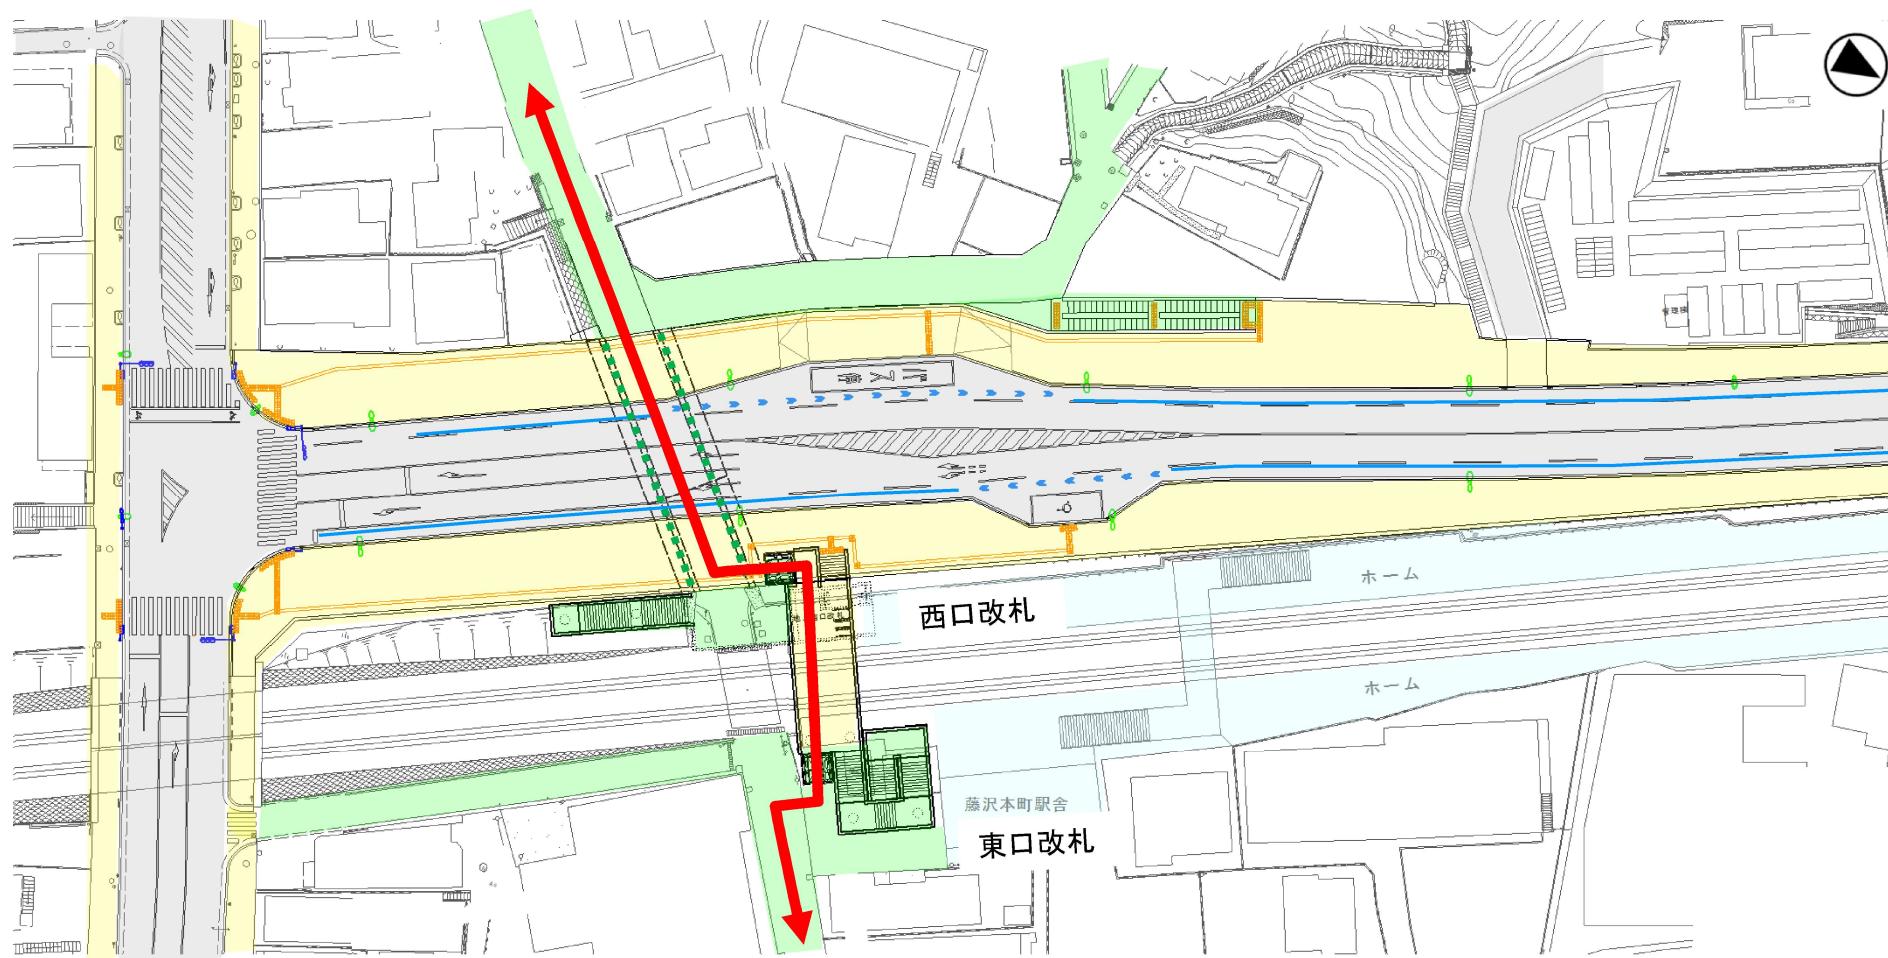




1. 事業概要について

③事業全体の整備スケジュール

施工ステップについて(1)


ステップ①

トンネル設置(一部)／西側道路擁壁設置／西側歩道整備

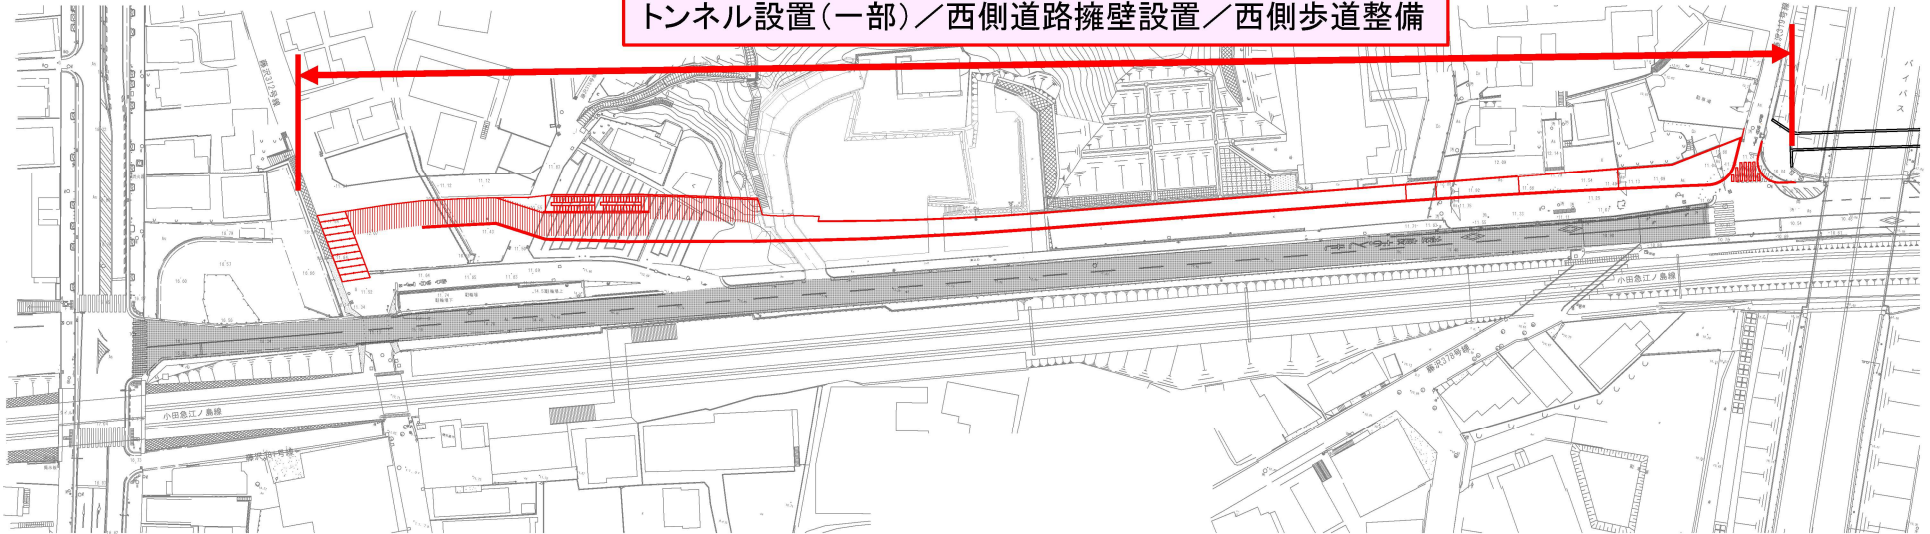

ステップ②


仮設道路整備(県道交差点改良含む)／電線共同溝整備

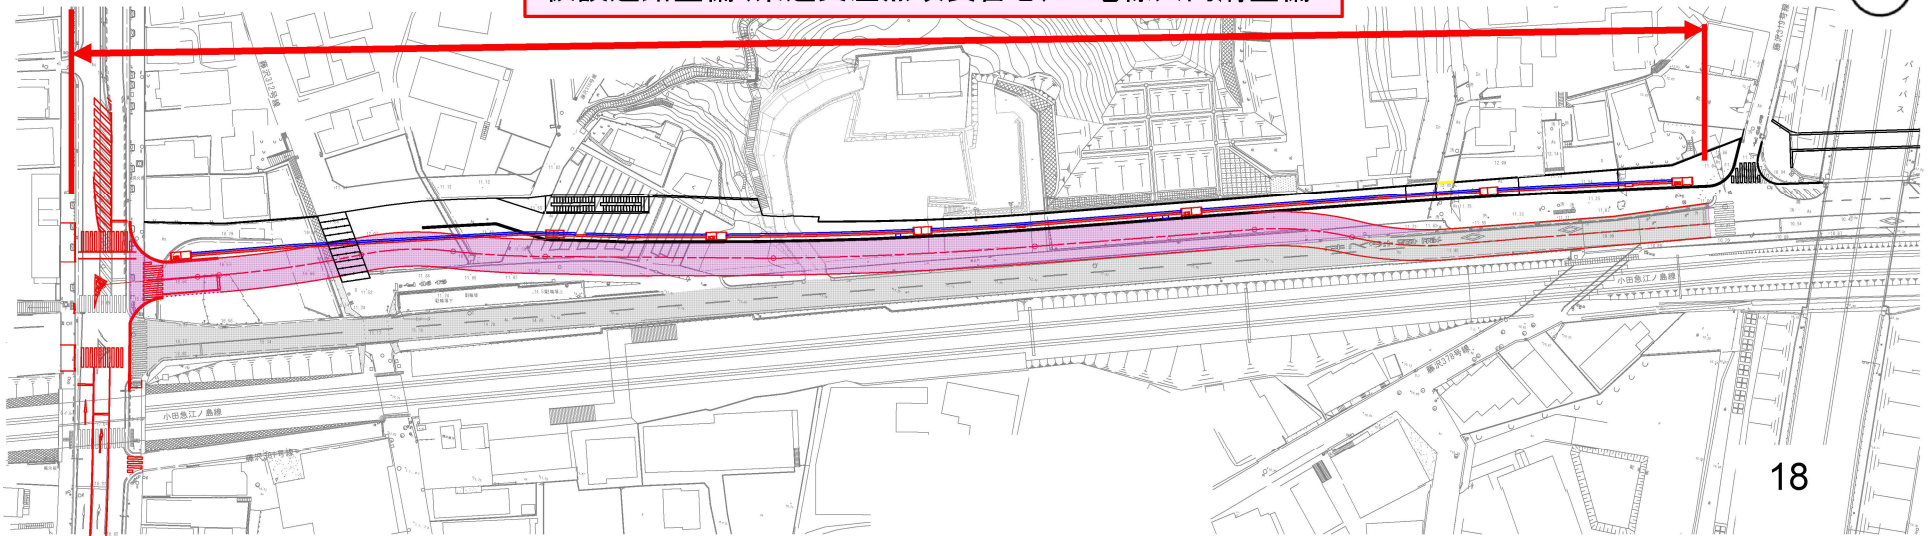


施工ステップについて(2)

ステップ③

※通行する位置が西側の仮設道路に変更します。

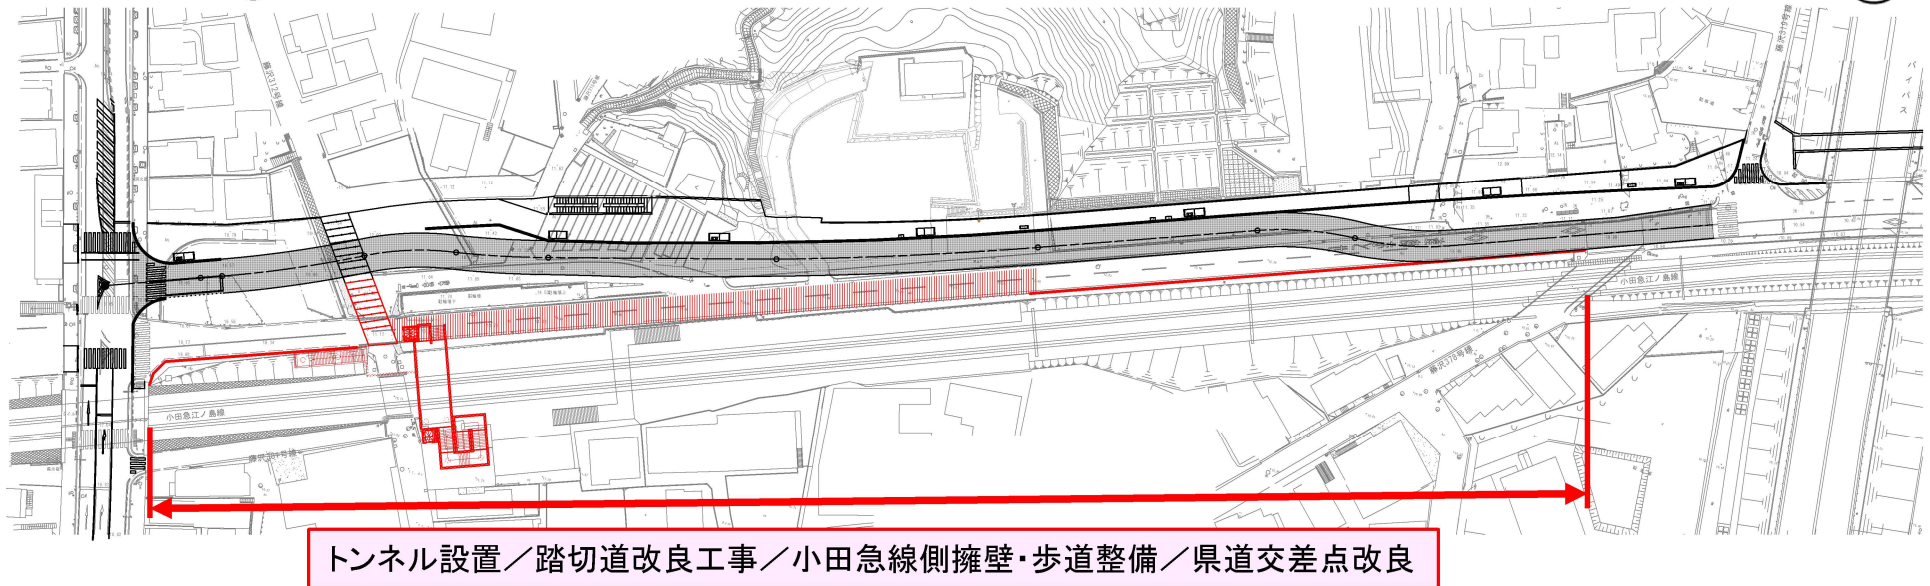

ステップ④

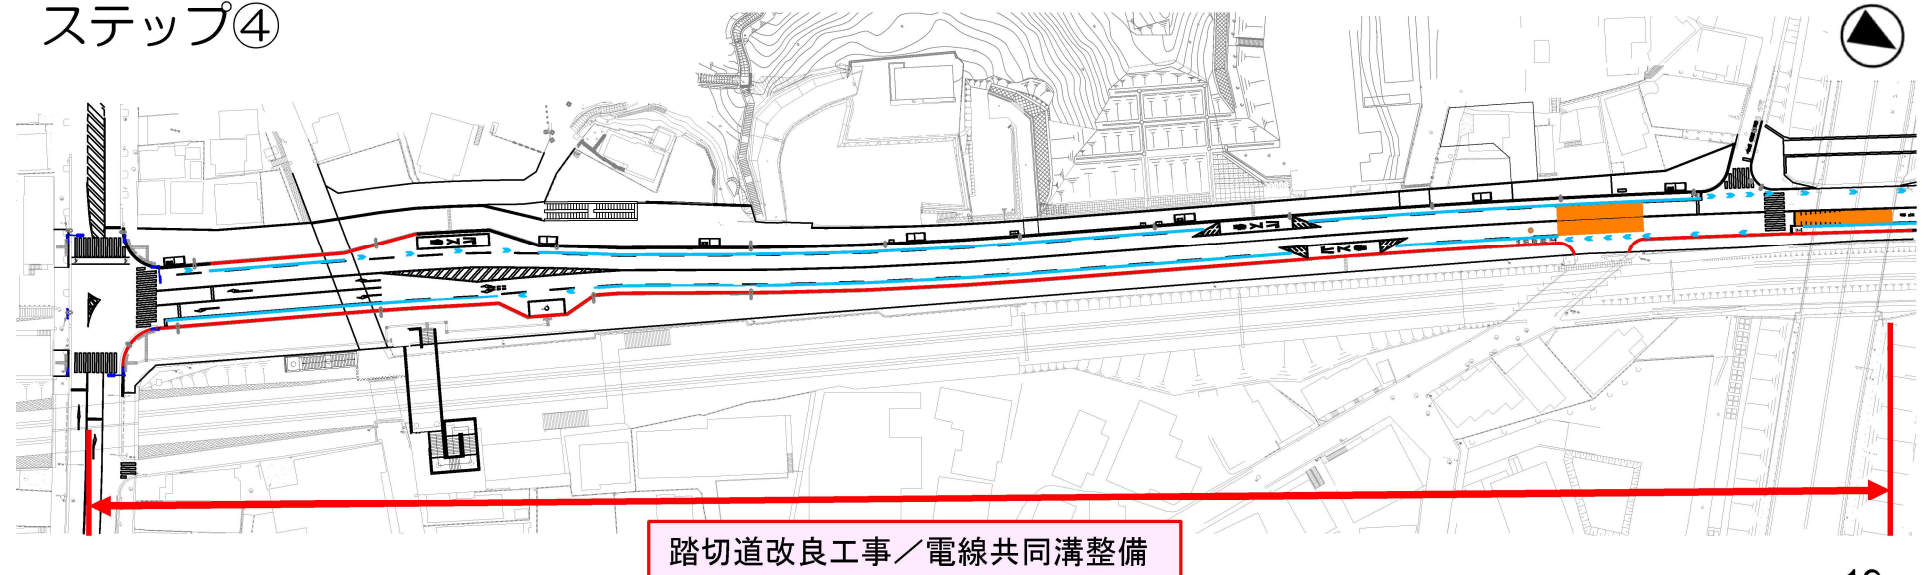

今後のスケジュールについて

	令和5年度 (2023年度)	令和6年度 (2024年度)	令和7年度 (2025年度)	令和8年度 (2026年度)	令和9年度 (2027年度)	令和10年度 (2028年度)	令和11年度 (2029年度)	令和12年度 (2030年度)
1. 道路改良工事		トンネル設置, [西側]擁壁・歩道築造工事				トンネル設置, [東側]擁壁・歩道築造工事		[西側]歩道築造工事
2. 無電柱化工事				電線共同溝設置 (市施工)				
3. 踏切道改良工事					自由通路設置・西口改札新設・踏切撤去			
		ステップ①		ステップ②		ステップ③		

	令和13年度 (2031年度)	令和14年度 (2032年度)	令和15年度 (2033年度)	令和16年度 (2034年度)	令和17年度 (2035年度)
1. 道路改良工事					確定測量
2. 無電柱化工事	電線共同溝設置 (電線管理者施工)				
3. 踏切道改良工事	自由通路設置・西口改札新設・踏切撤去				
	ステップ④				

※関係機関との調整や詳細設計の進展等によりスケジュールが変更になる場合があります。

※新年度予算の執行を伴う事業などについては、市議会における予算の議決を前提としています。

2. 令和7年度の工事予定について

- ①藤沢652号線道路改良工事(その2)
- ②藤沢652号線道路改良工事(その3)

2. 令和7年度の工事について①

藤沢652号線道路改良工事(その2)


主な工種:擁壁工①(平均高さ5.3m、延長約36m)

擁壁工②(平均高さ5.4m、延長約9m)

地盤改良工(擁壁設置位置と案内図青色着色範囲)


旧駐輪施設撤去工

工事期間:令和7年5月～令和8年2月(予定)

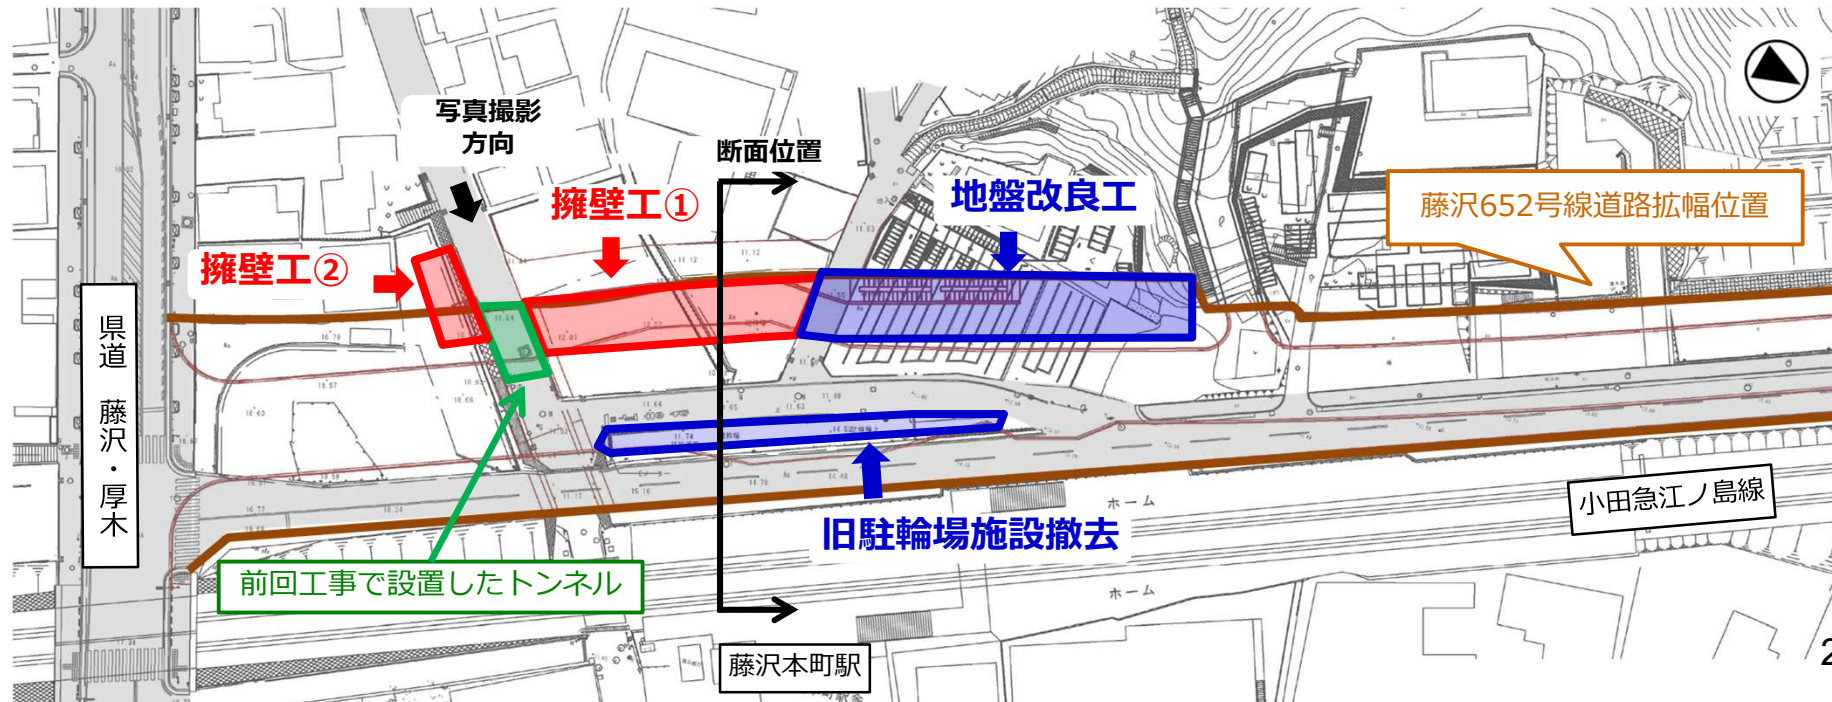


工事の断面図



ステップ①

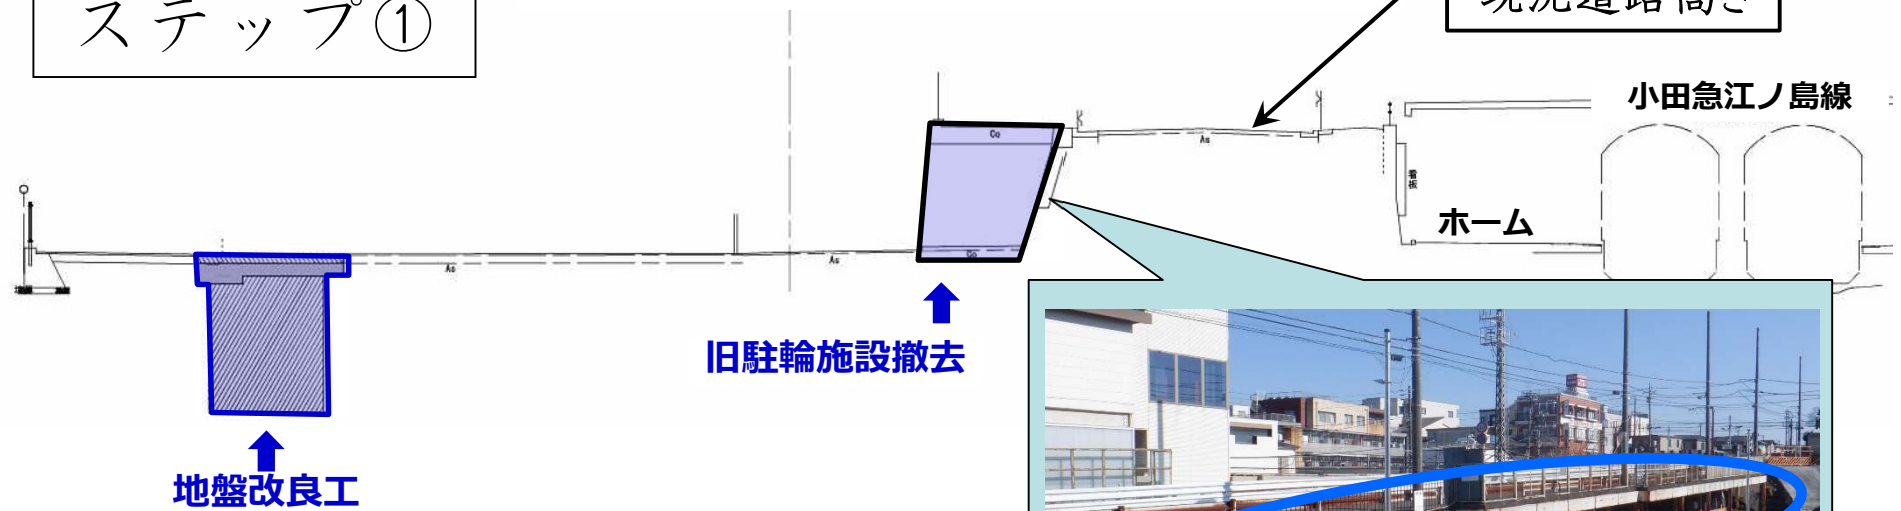



ステップ②

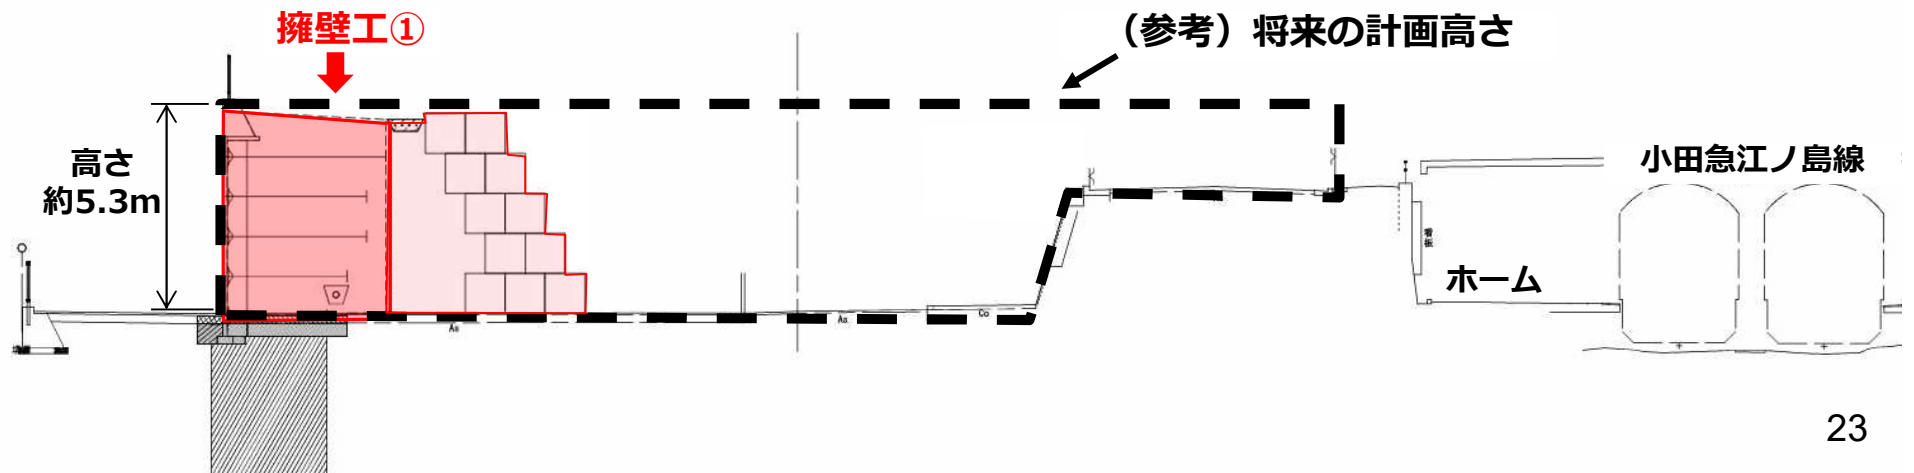

工事のイメージ

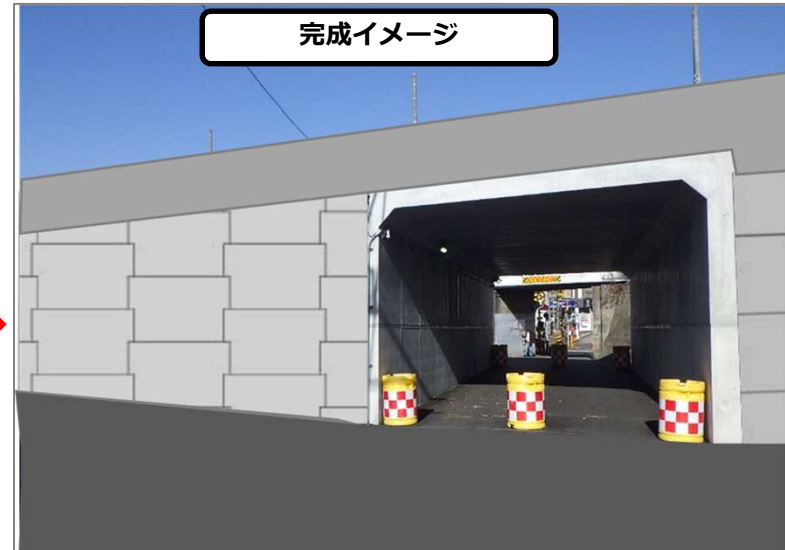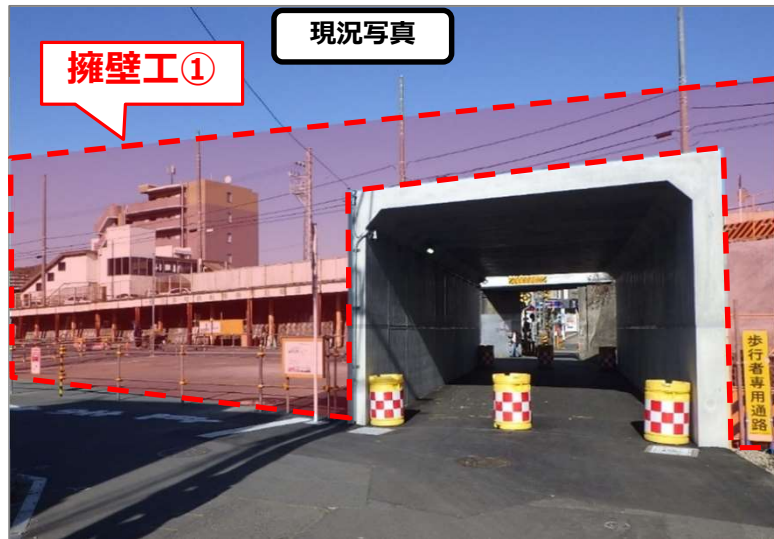

工事中の交通規制について

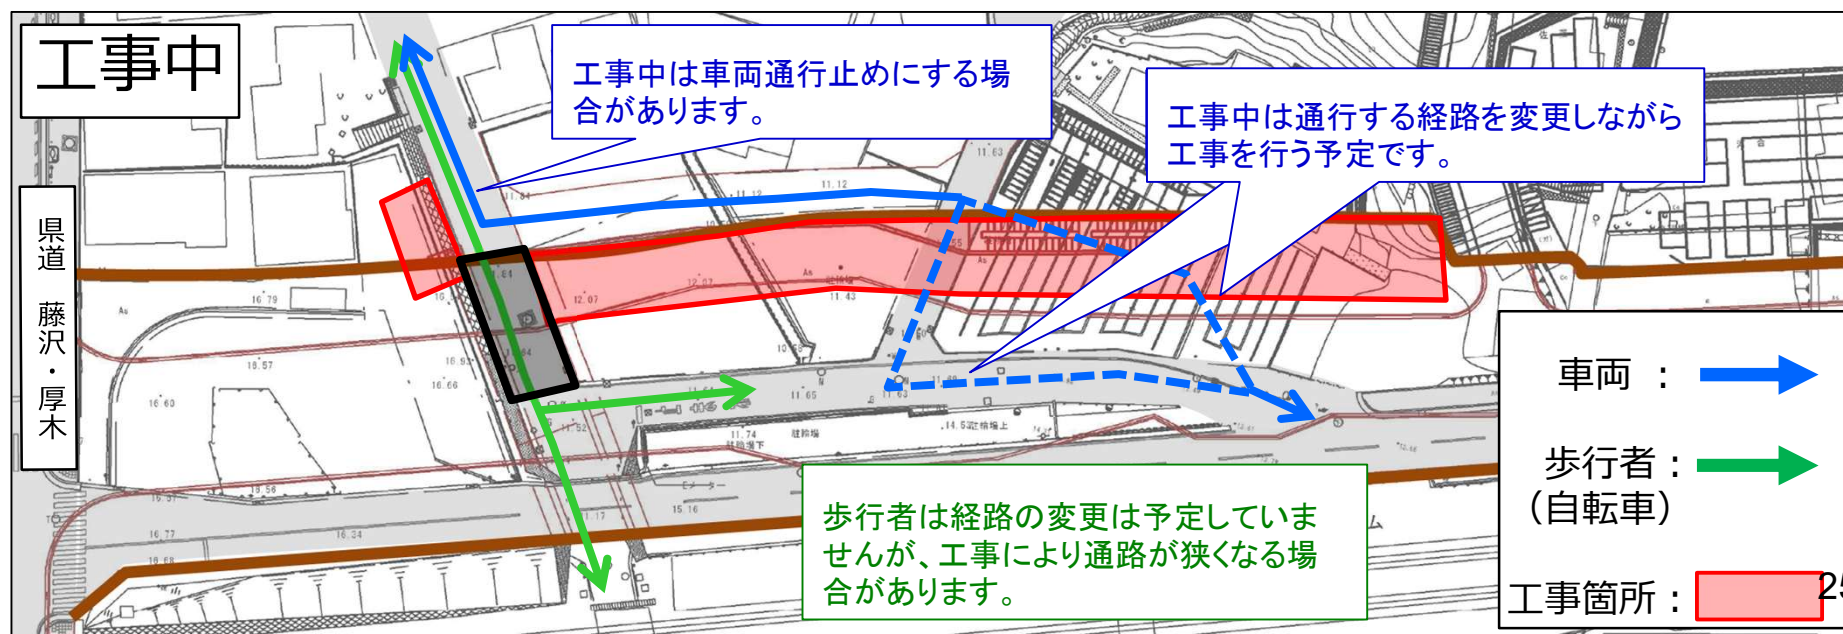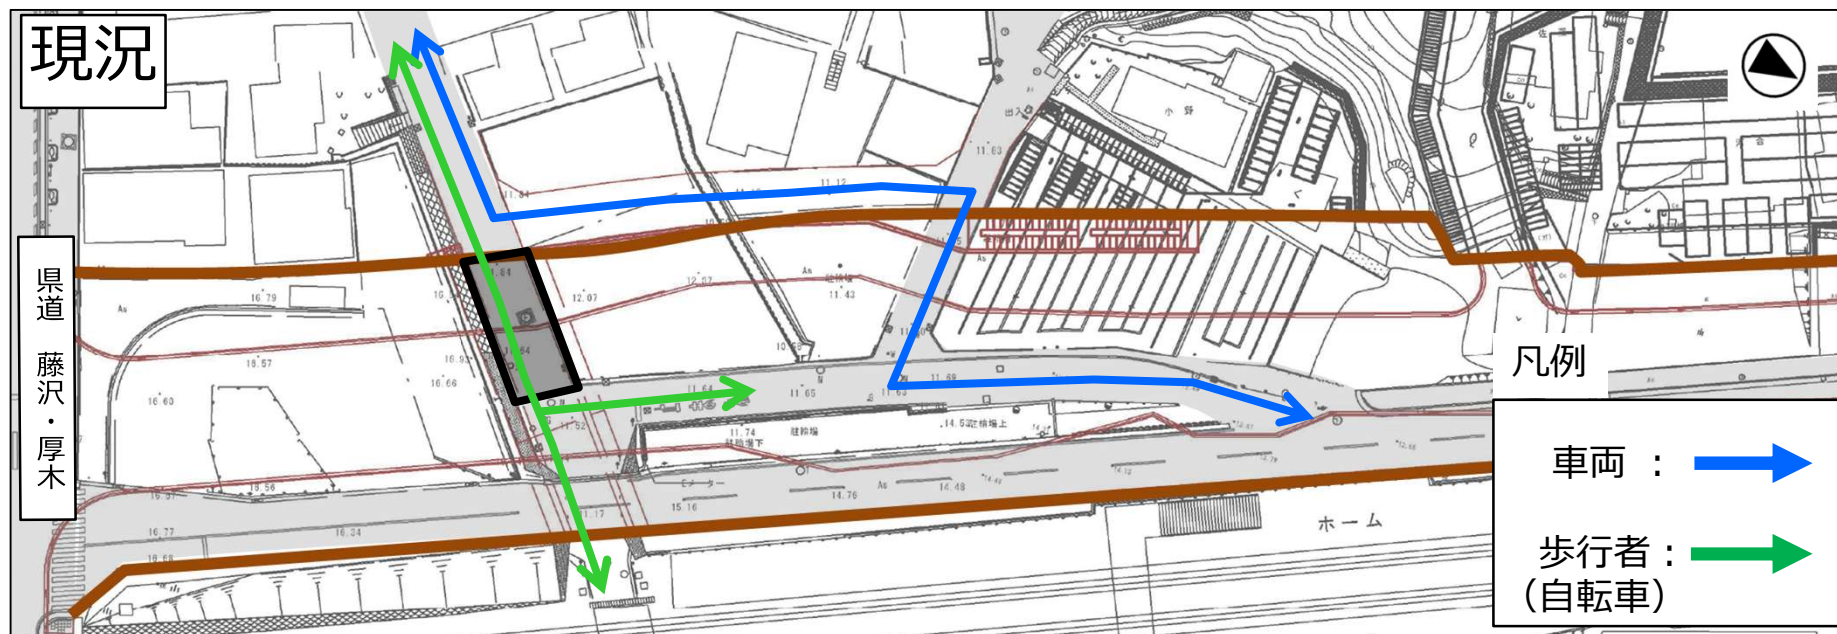

2. 令和7年度の工事について②

藤沢652号線道路改良工事(その3)


主な工種:歩道築造※(延長約150m)

※歩道と車道との間の縁石や側溝の整備等を行うものです。




電線共同溝整備※(延長約150m)

※電線等を入れる管路を埋設するものです。

工事期間:令和7年6月～令和8年3月(予定)

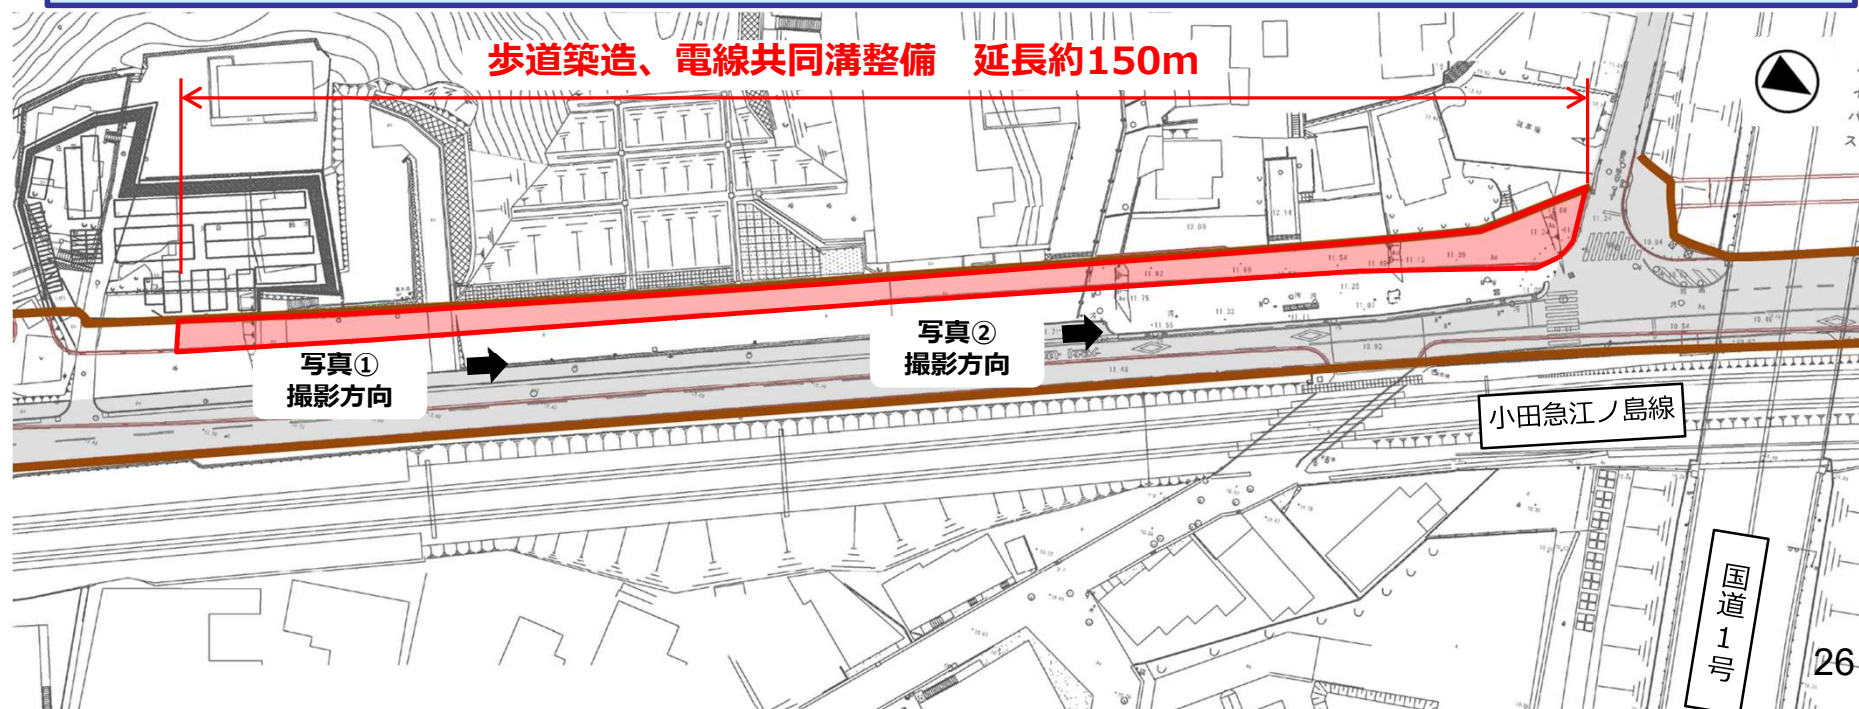


工事のイメージ

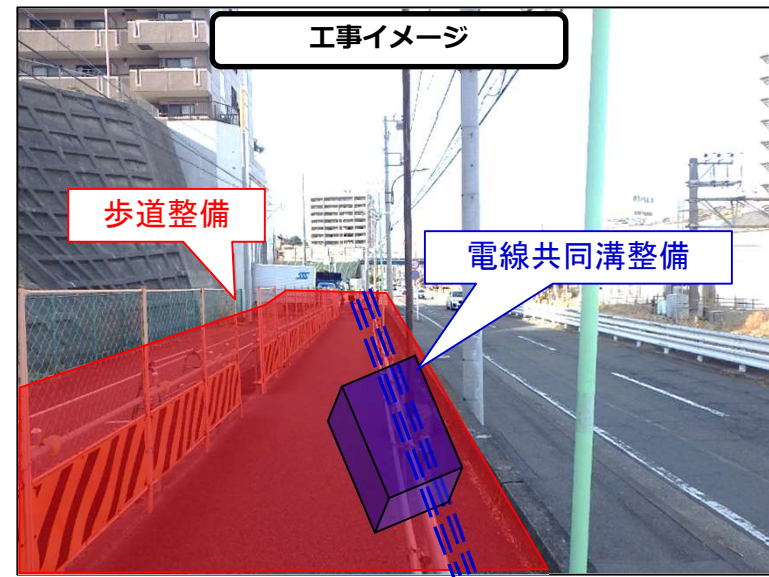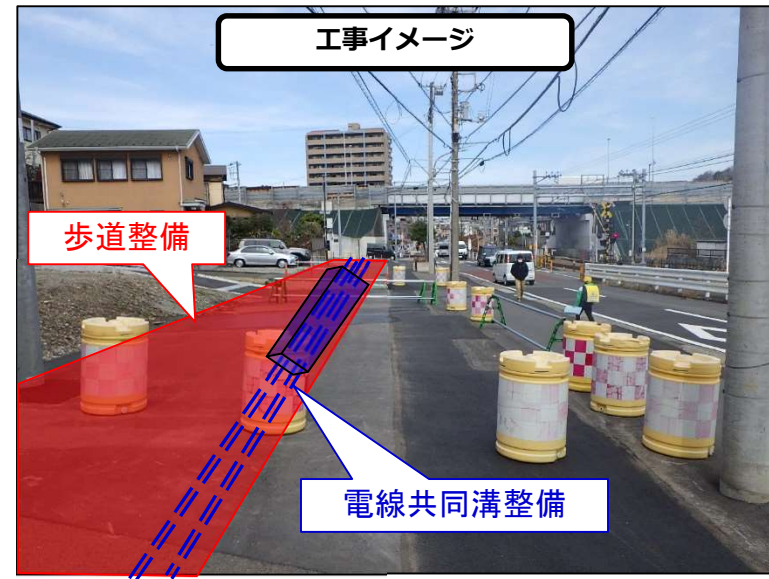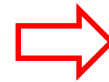


3. 説明会等で寄せられた主な意見等への 対応状況について


全体位置図

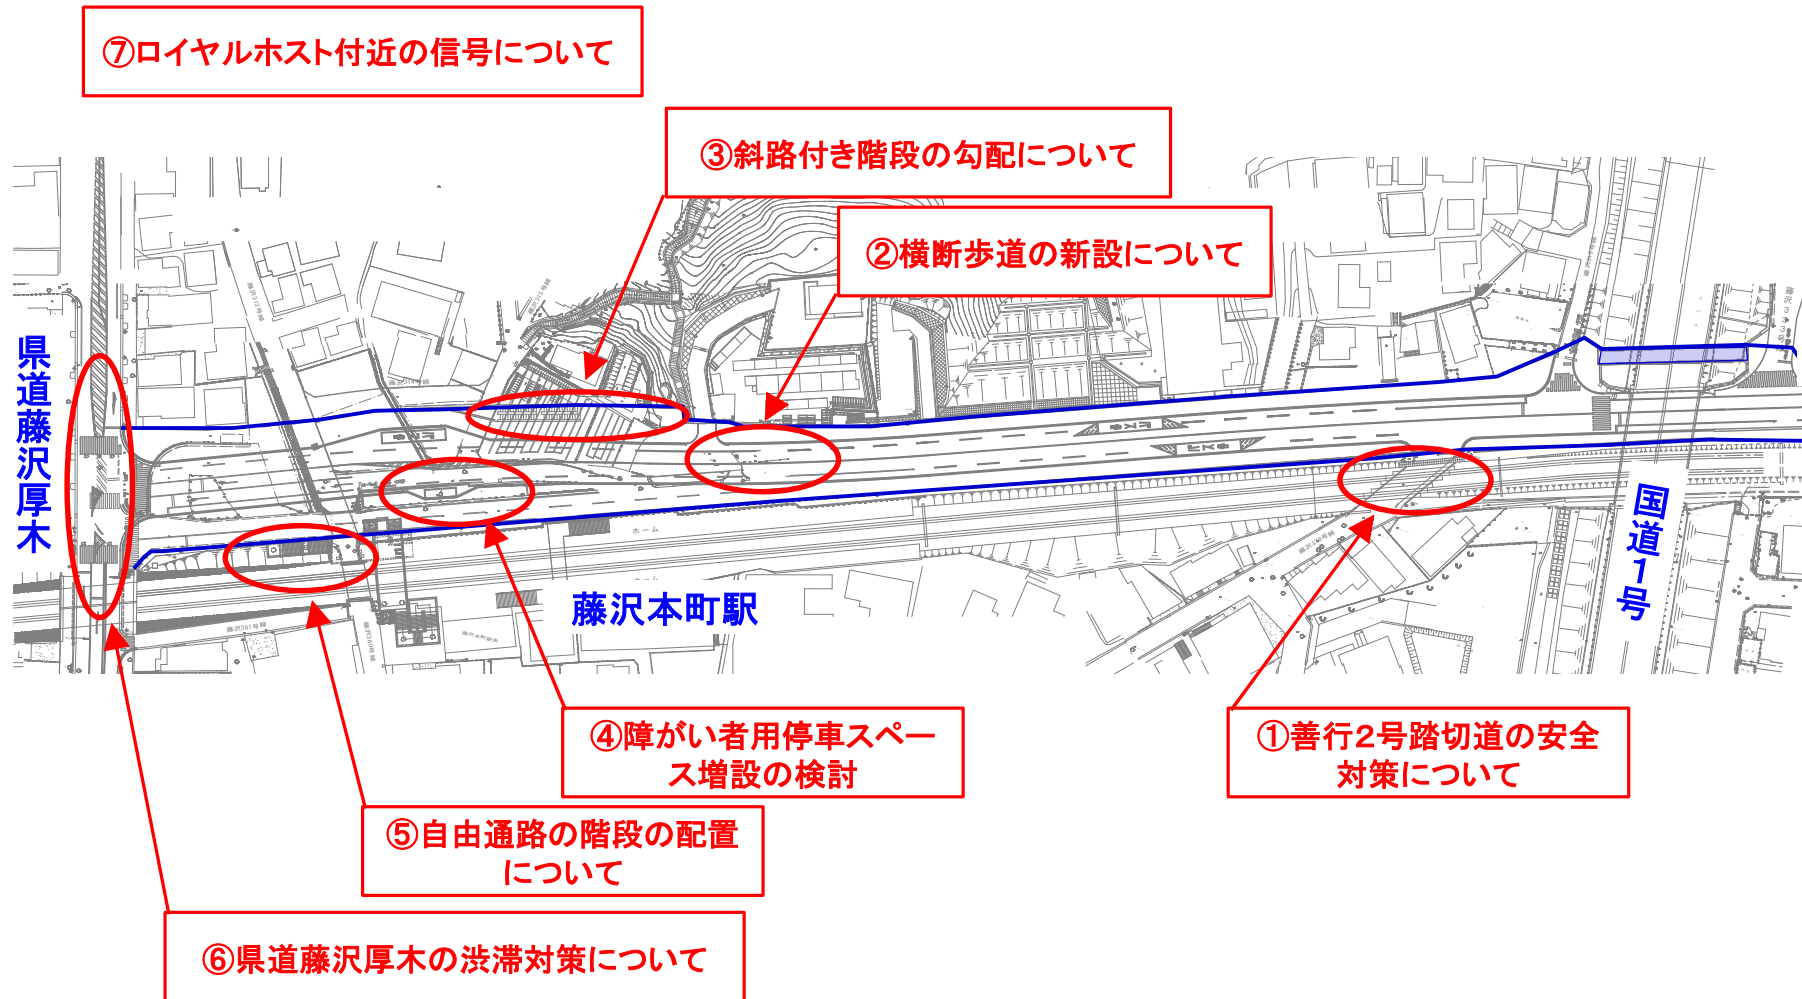



- ①善行2号踏切道の安全対策について
- ②横断歩道の新設の検討について

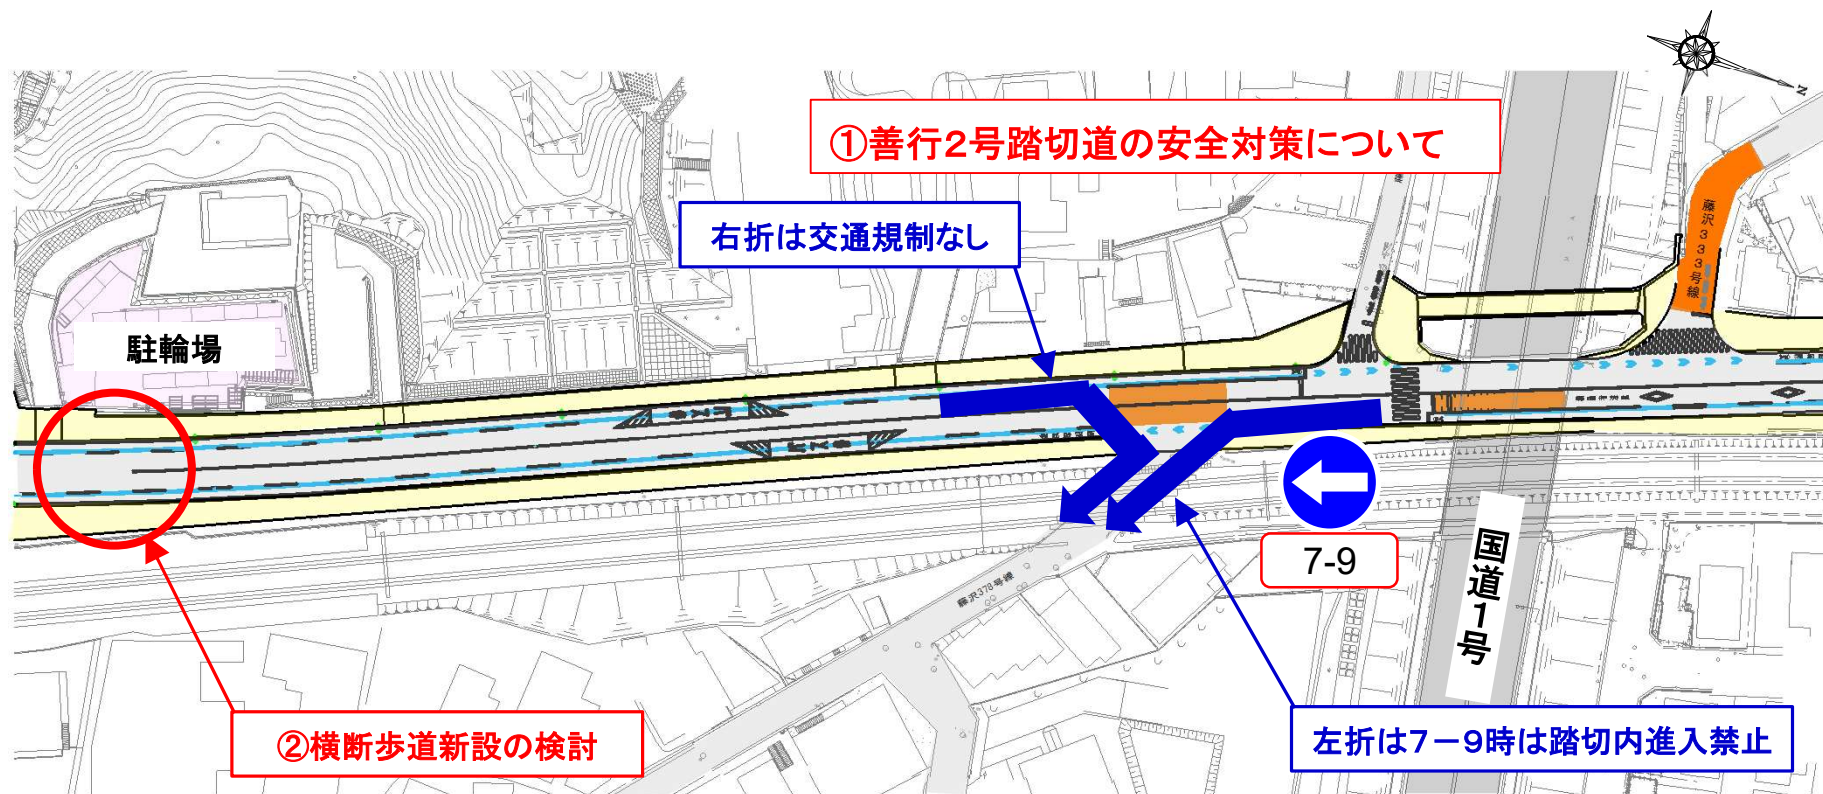

③斜路付き階段の勾配について

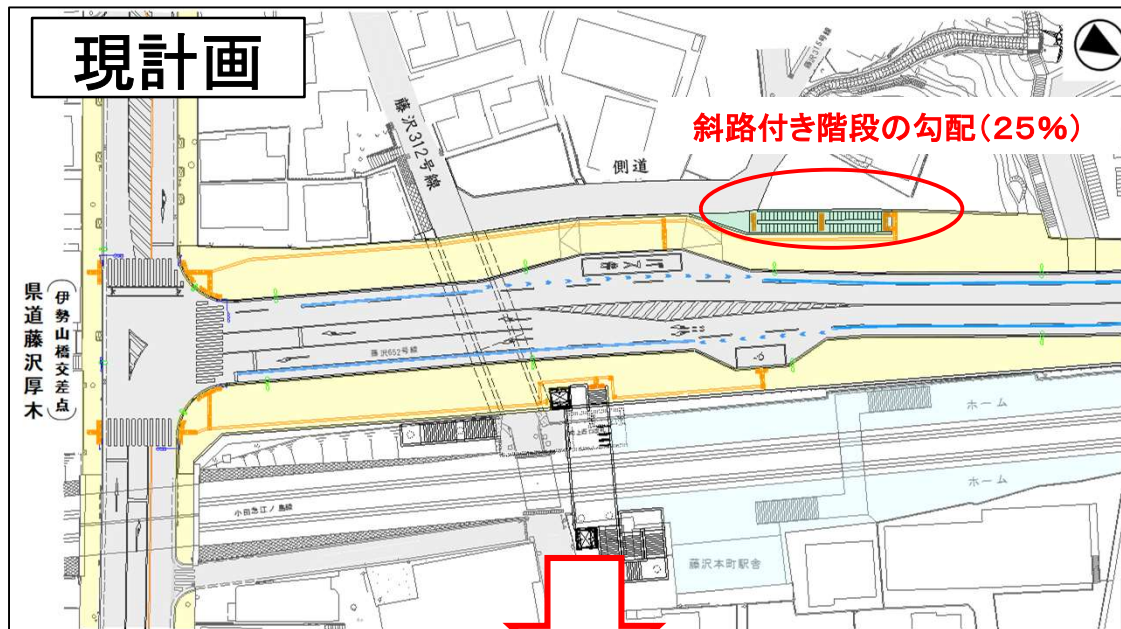

イメージ写真(赤松跨線歩道橋)

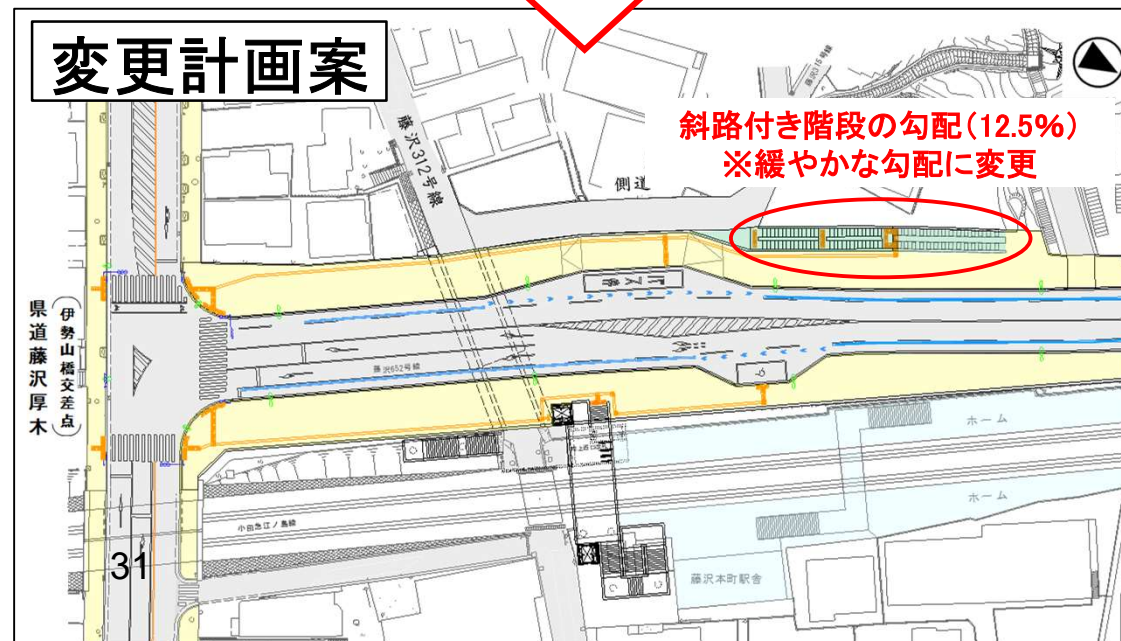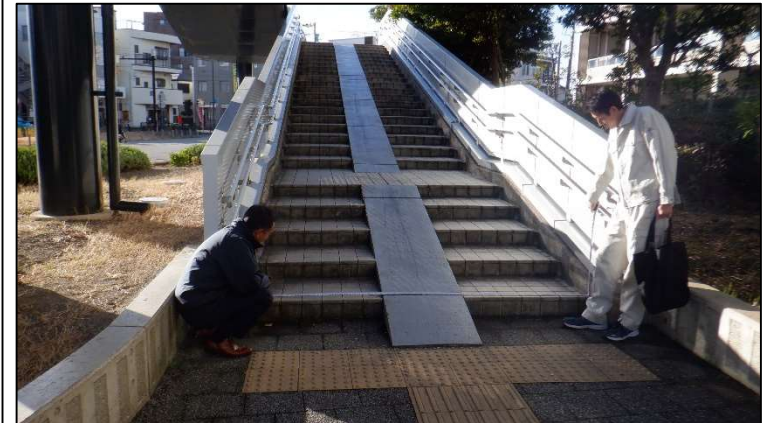


イメージ写真(藤沢駅南北地下道)




※斜路は中央に配置


④障がい者用停車スペースについて

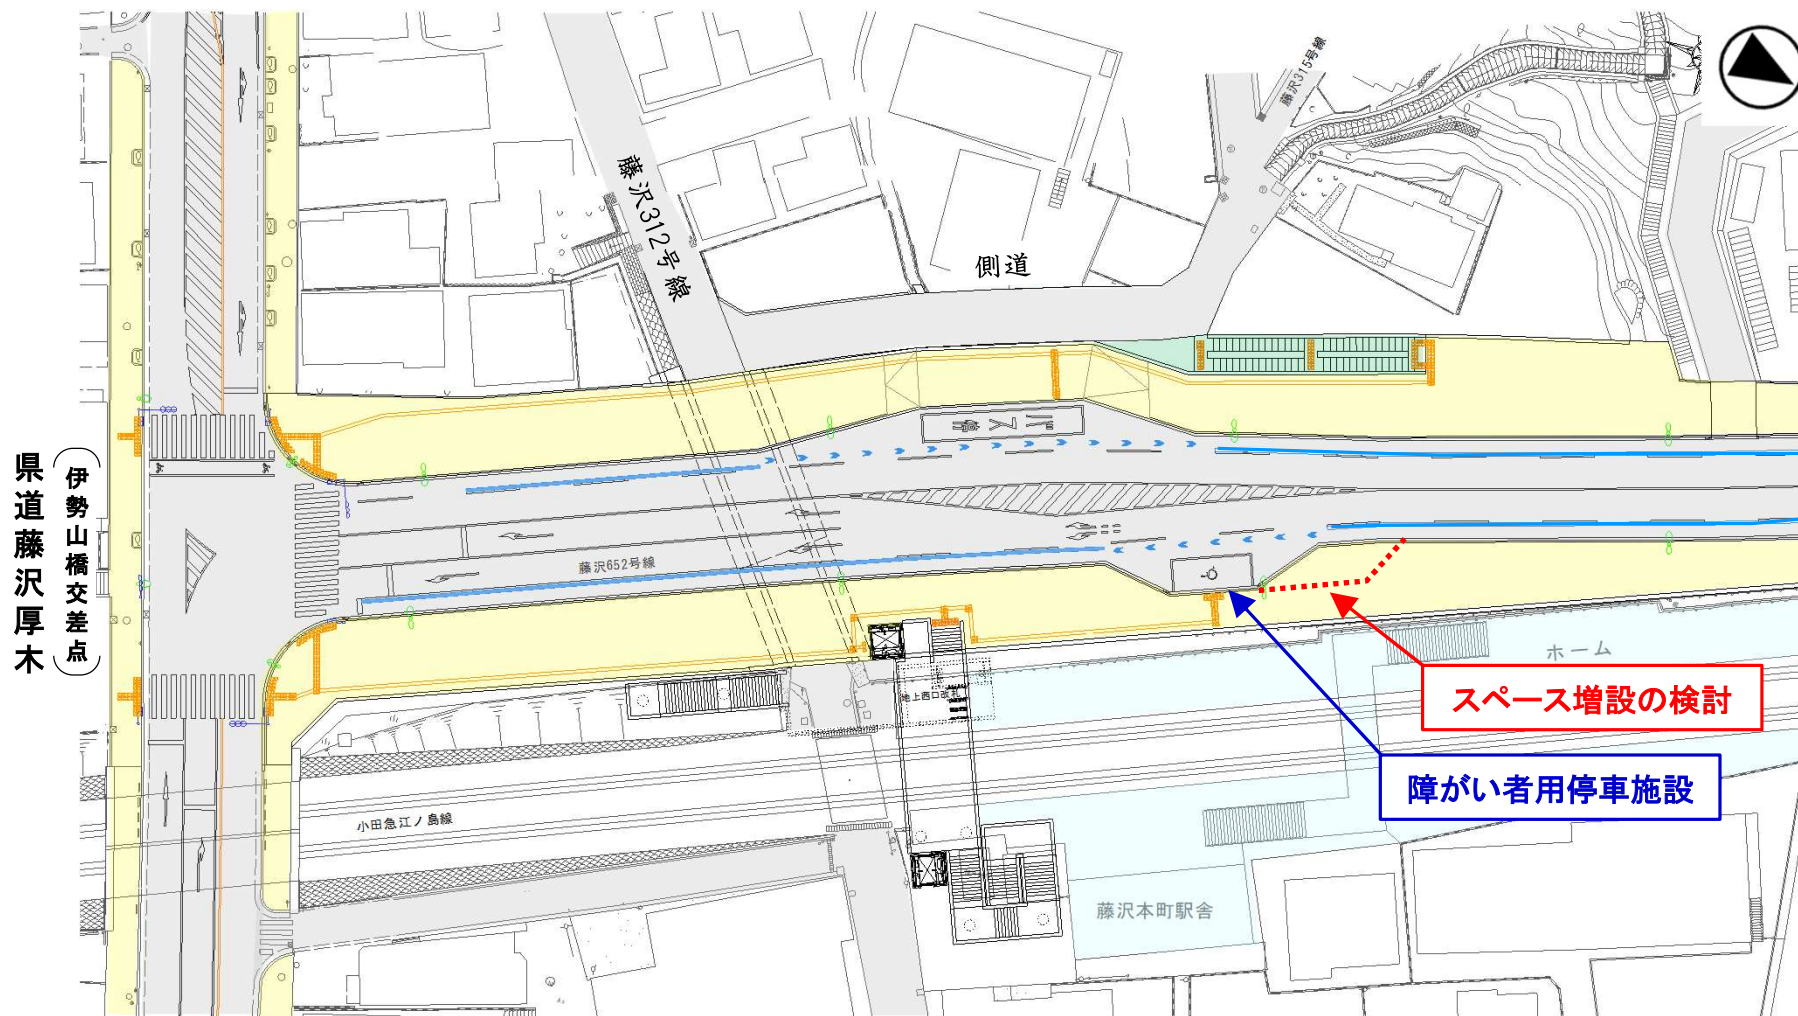


⑤自由通路の階段の位置の変更について

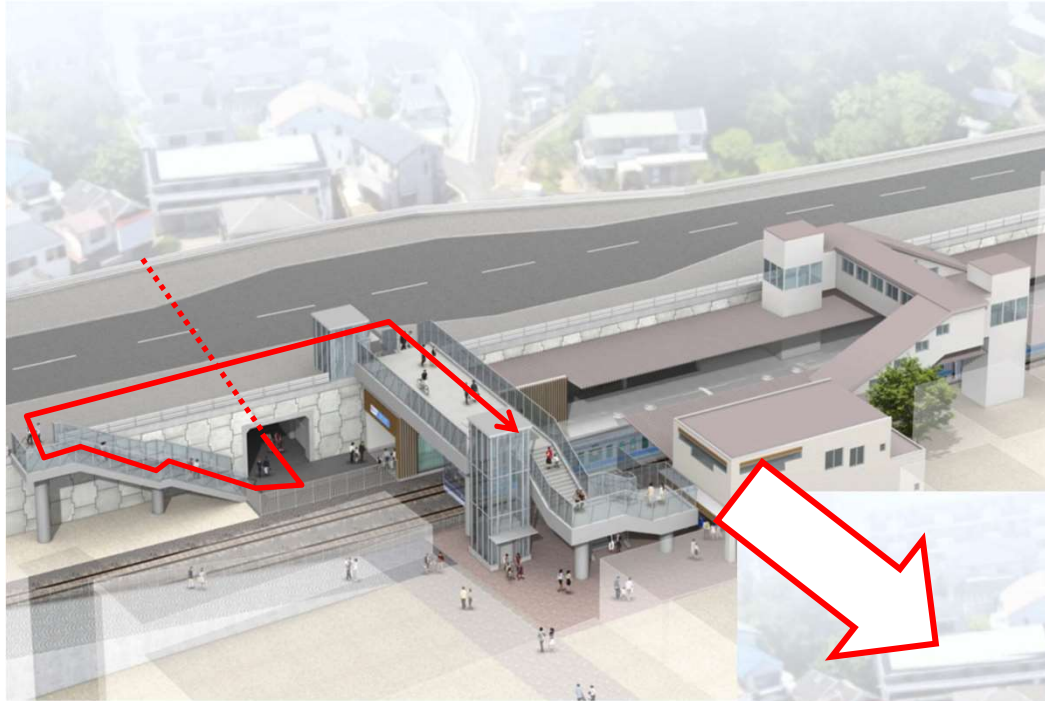


自由通路の階段の位置変更に伴う歩行者動線の例

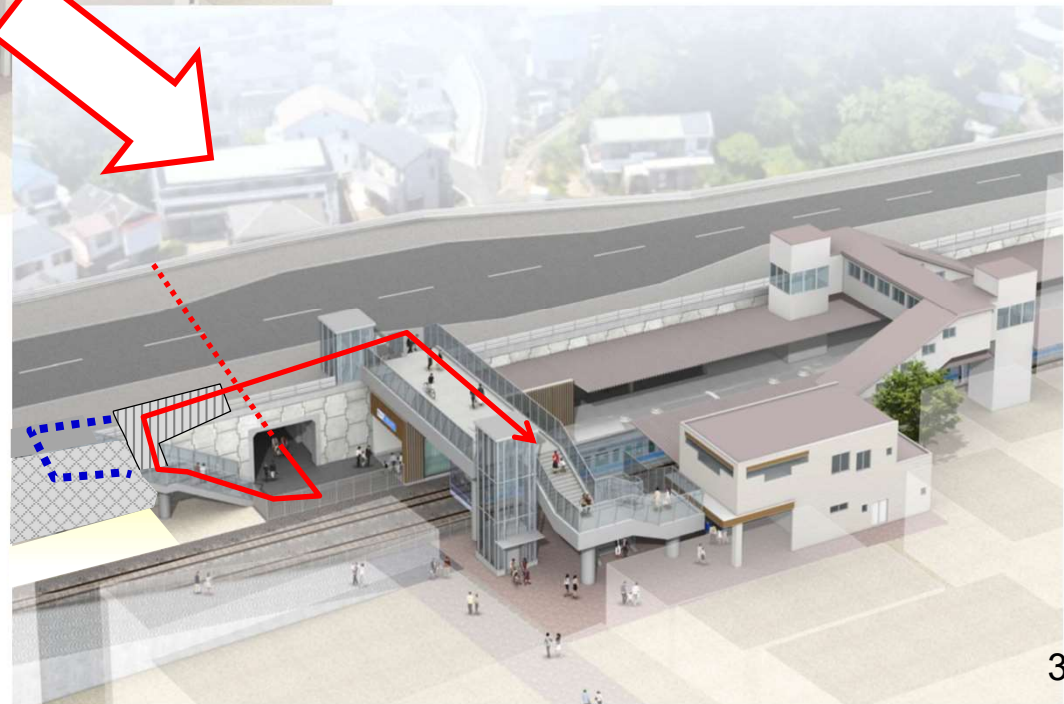

⑥県道藤沢厚木の渋滞対策検討について

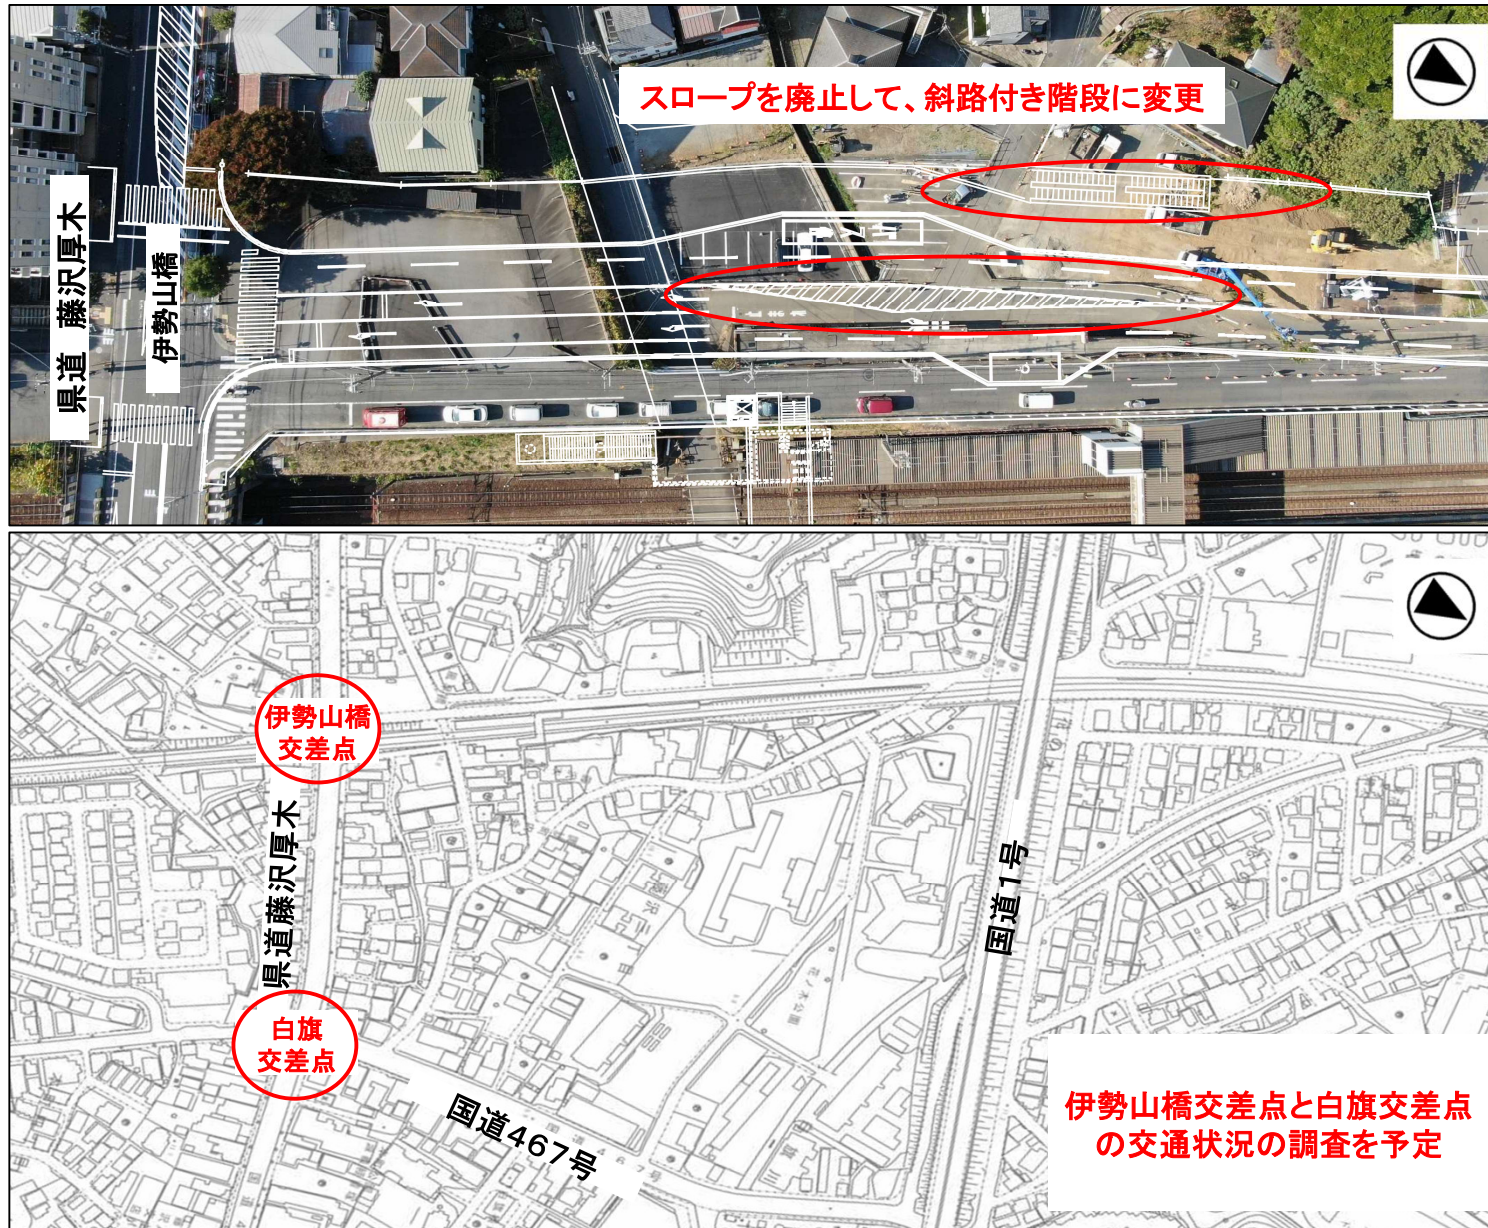

⑦ロイヤルホスト付近の信号機について

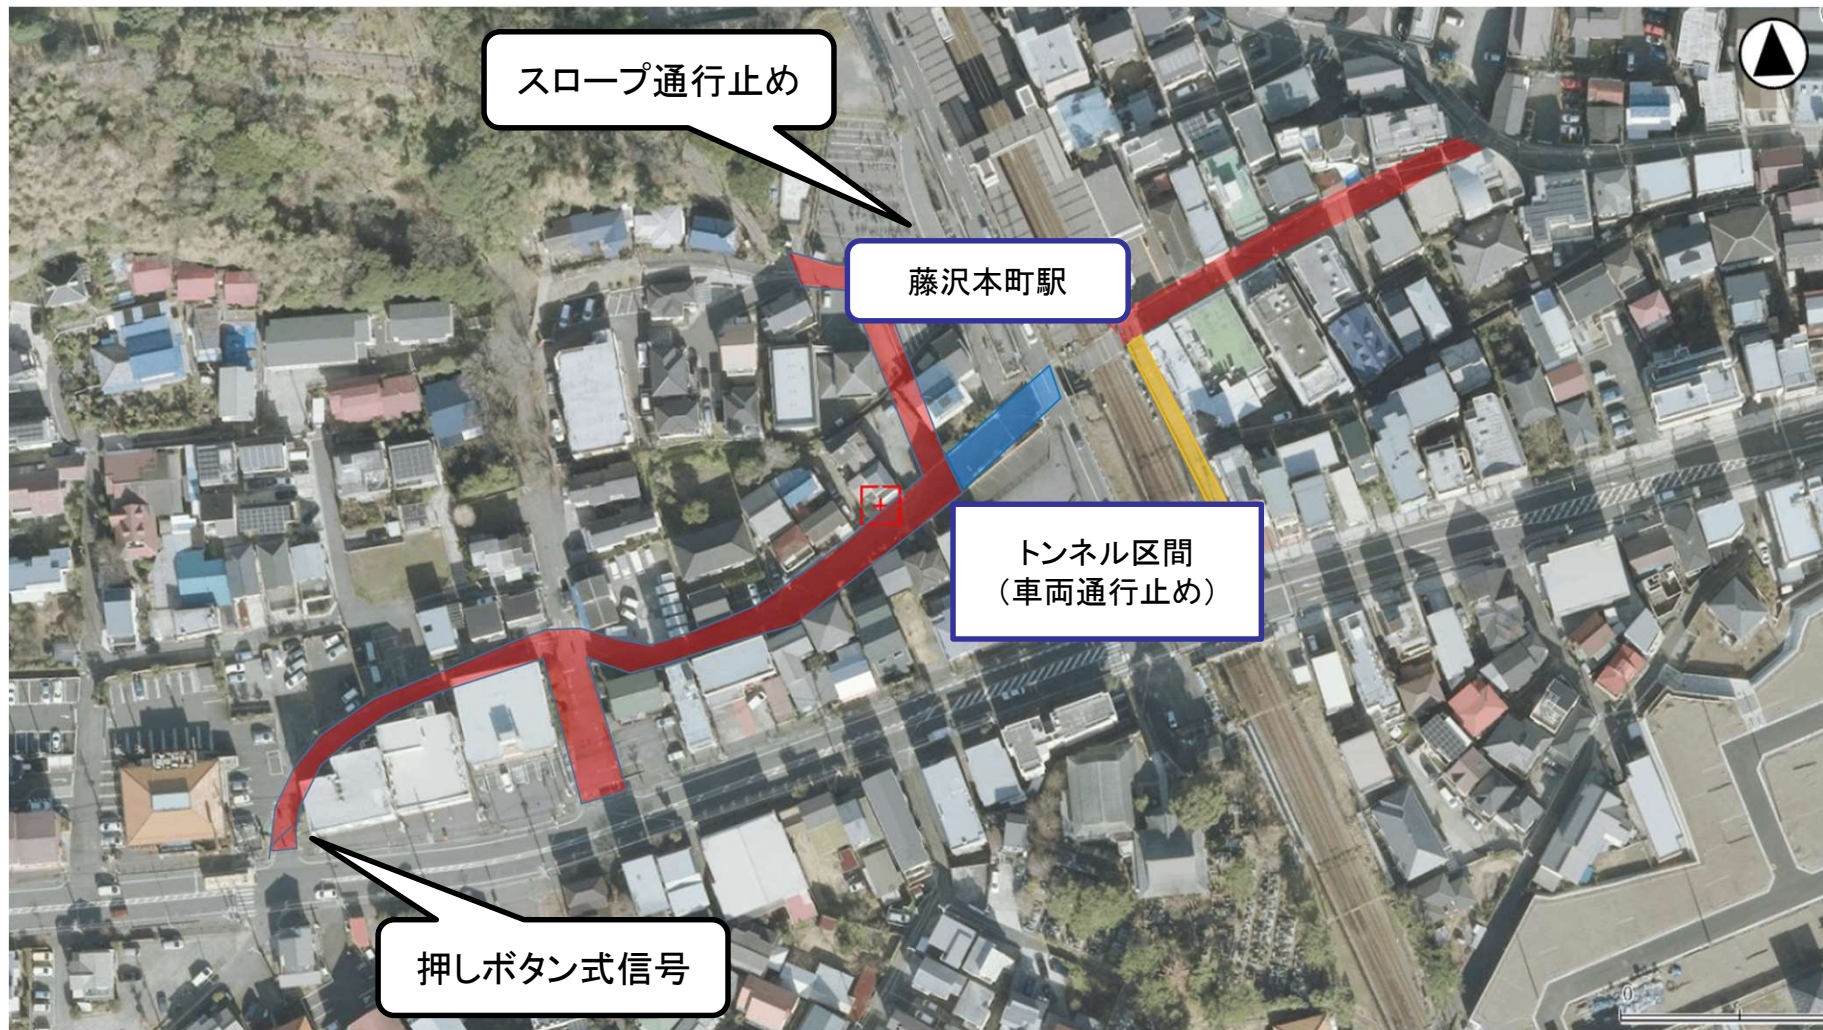



ご清聴ありがとうございました

【ホームページQRコード】



＜お問い合わせ先＞

道路整備課

電話：0466-50-3547（直通）

メール：fj-doro-se@city.fujisawa.lg.jp

